
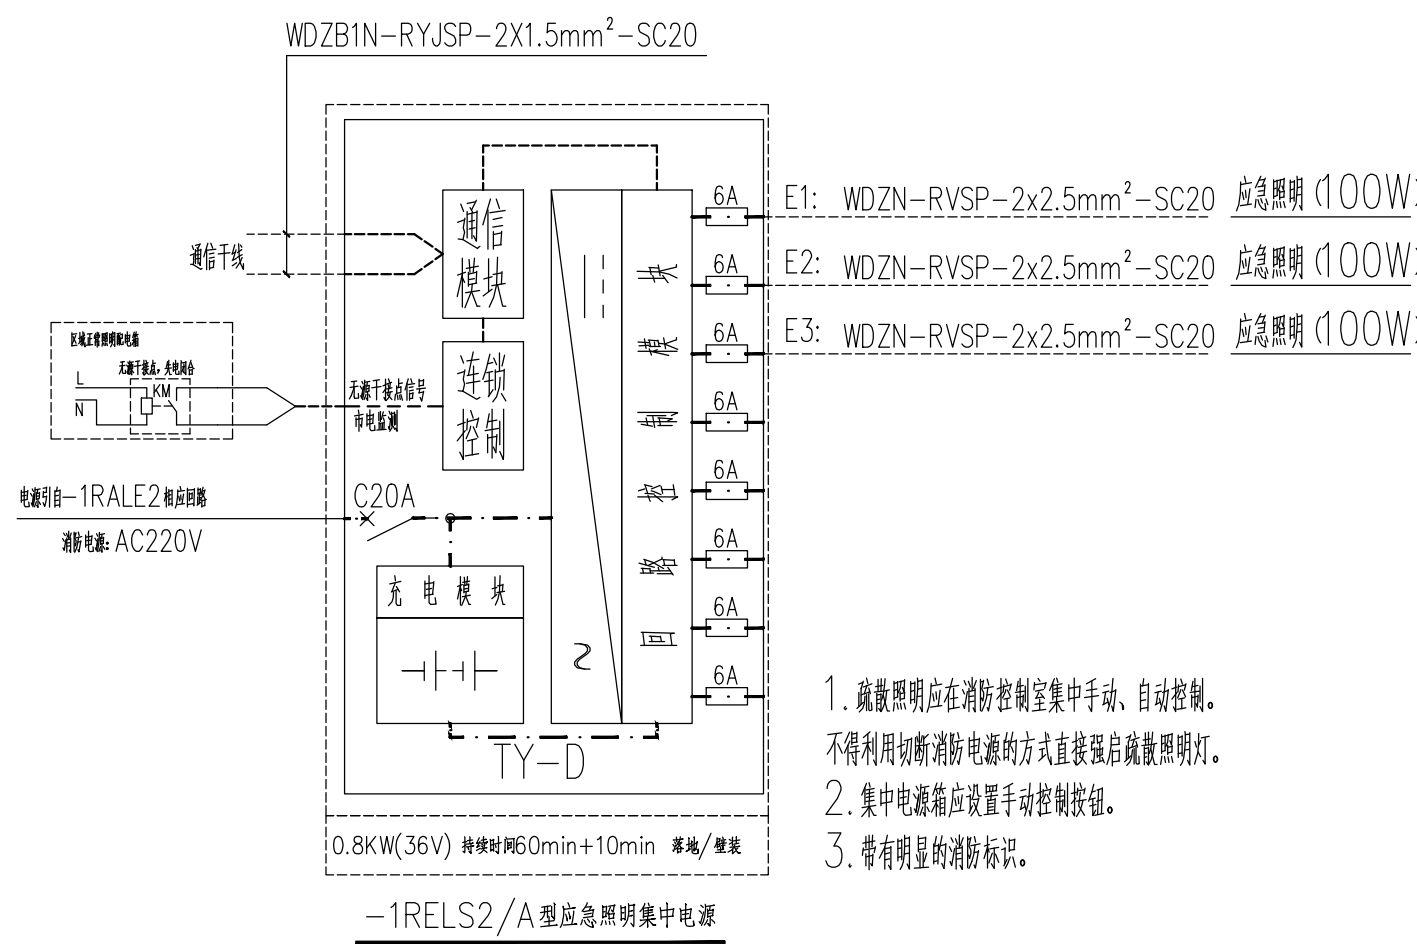
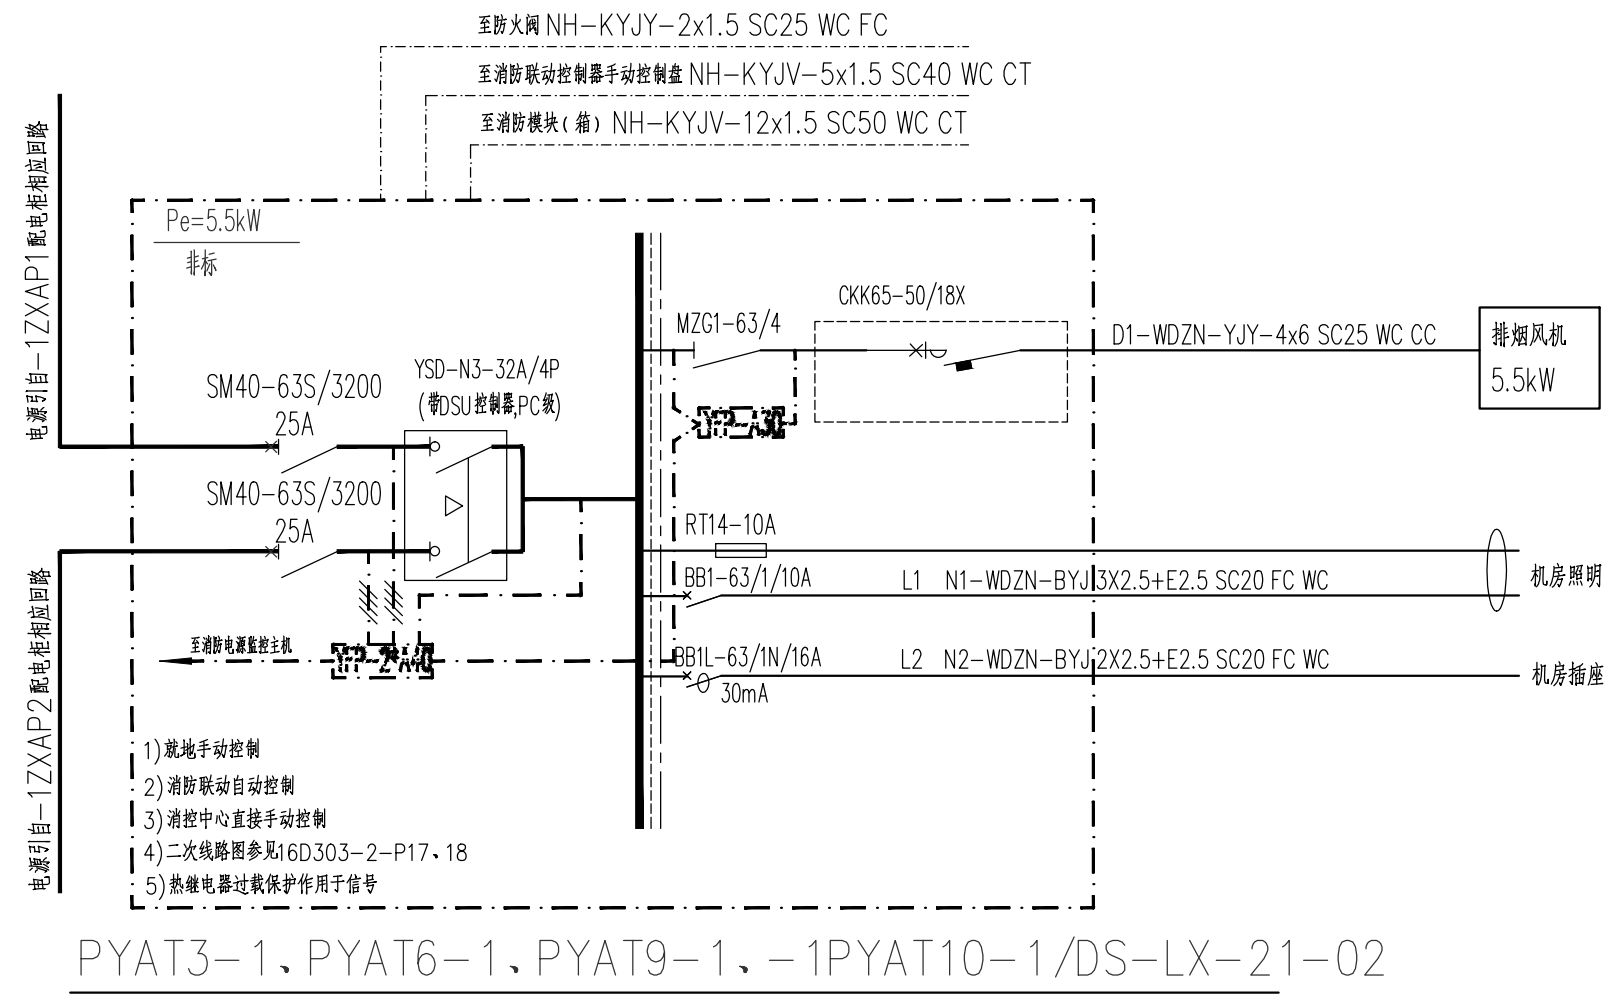
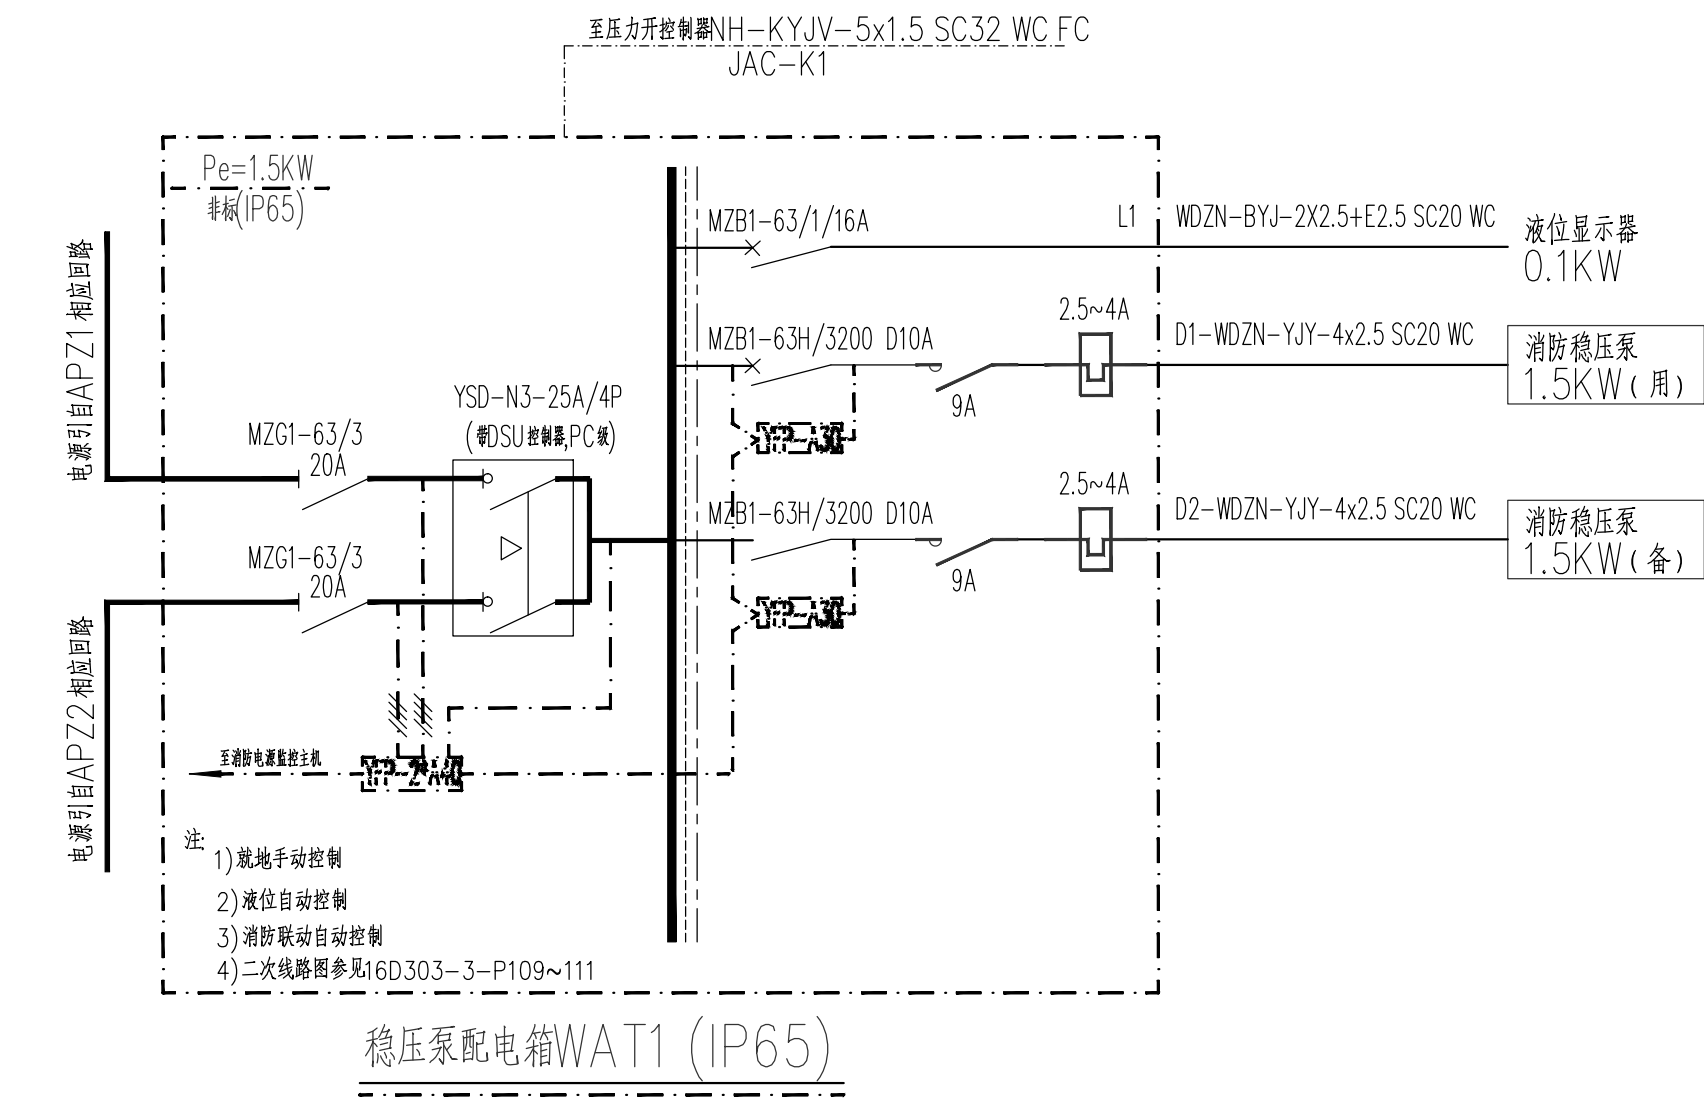
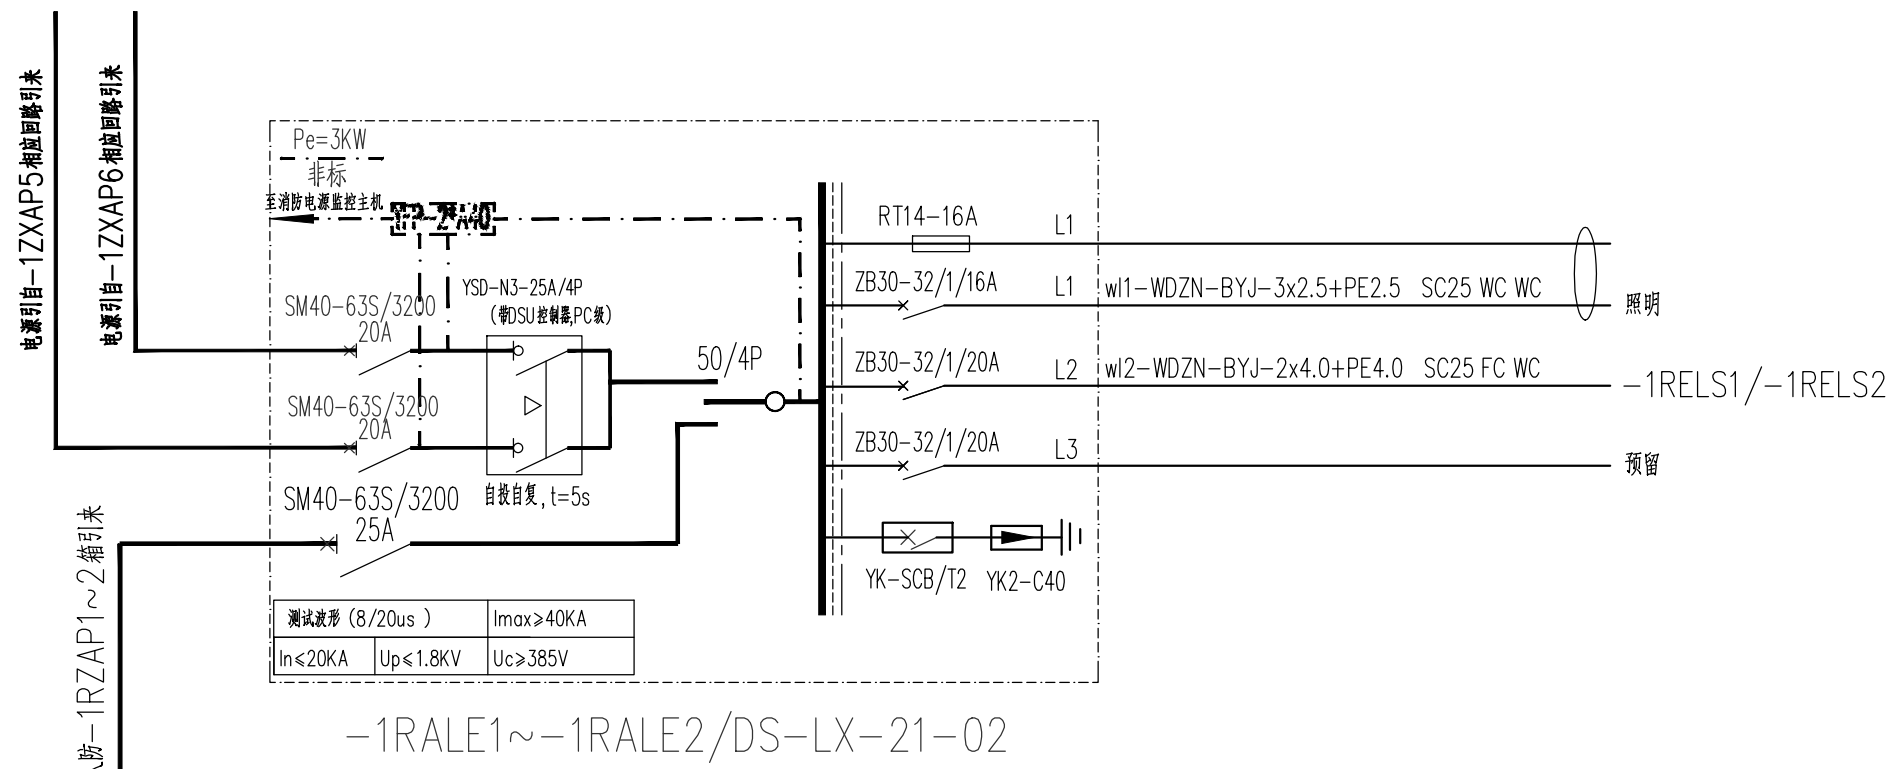
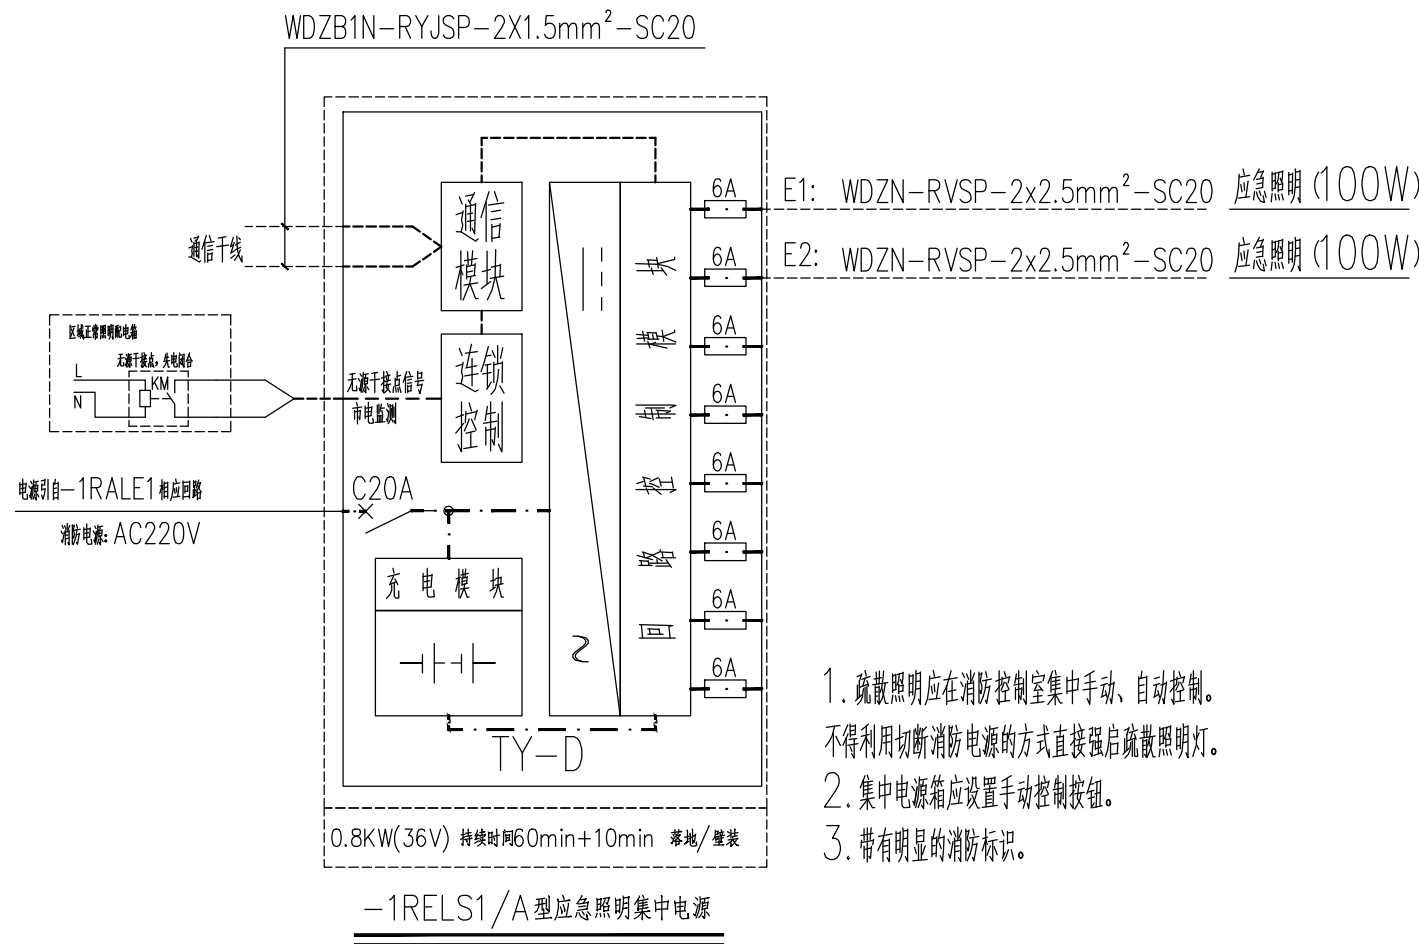
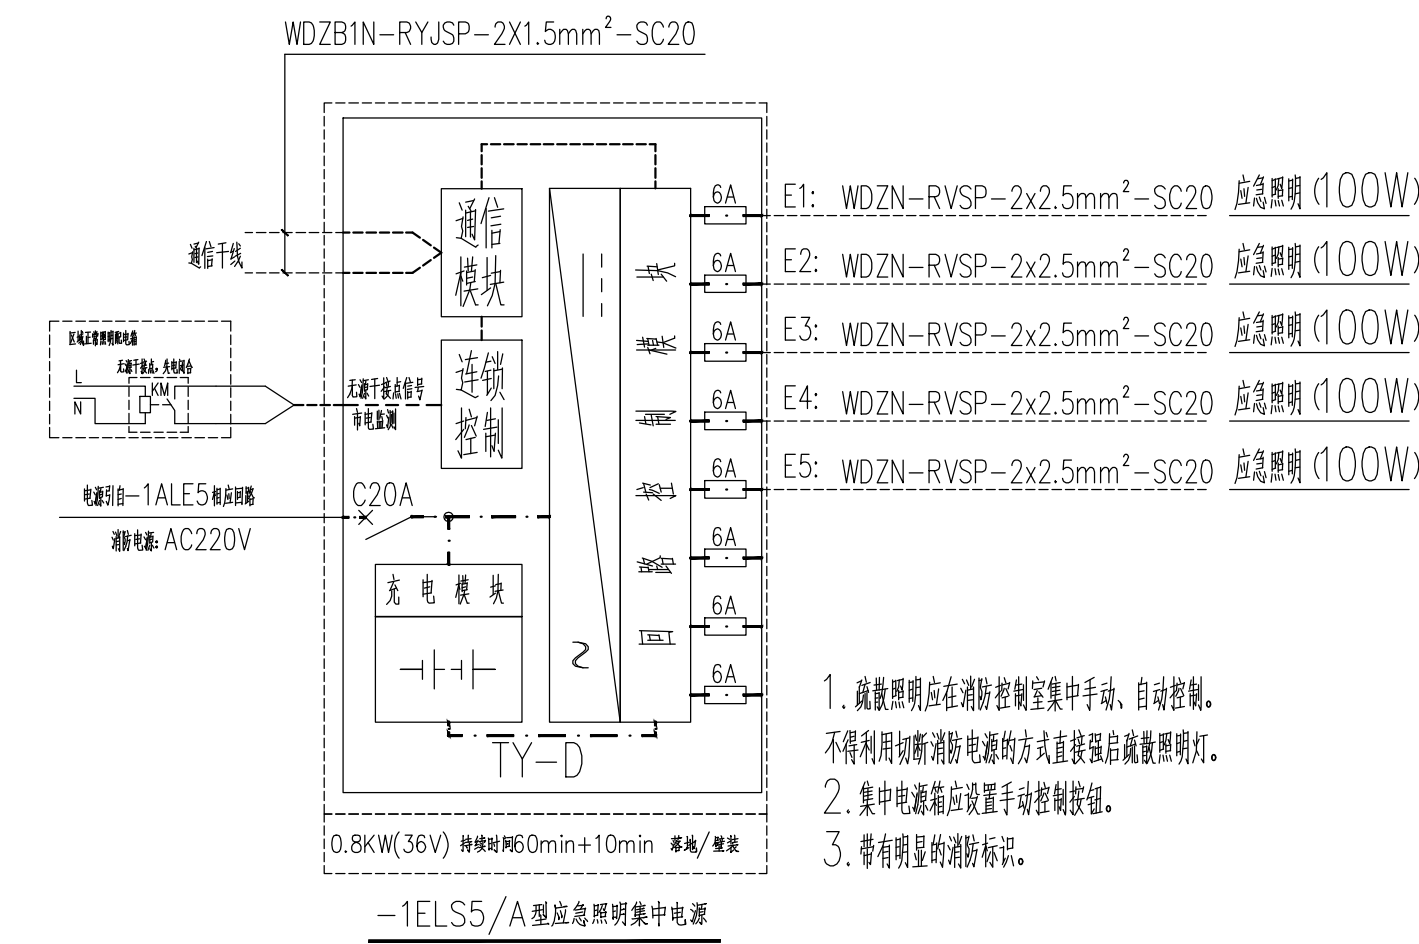
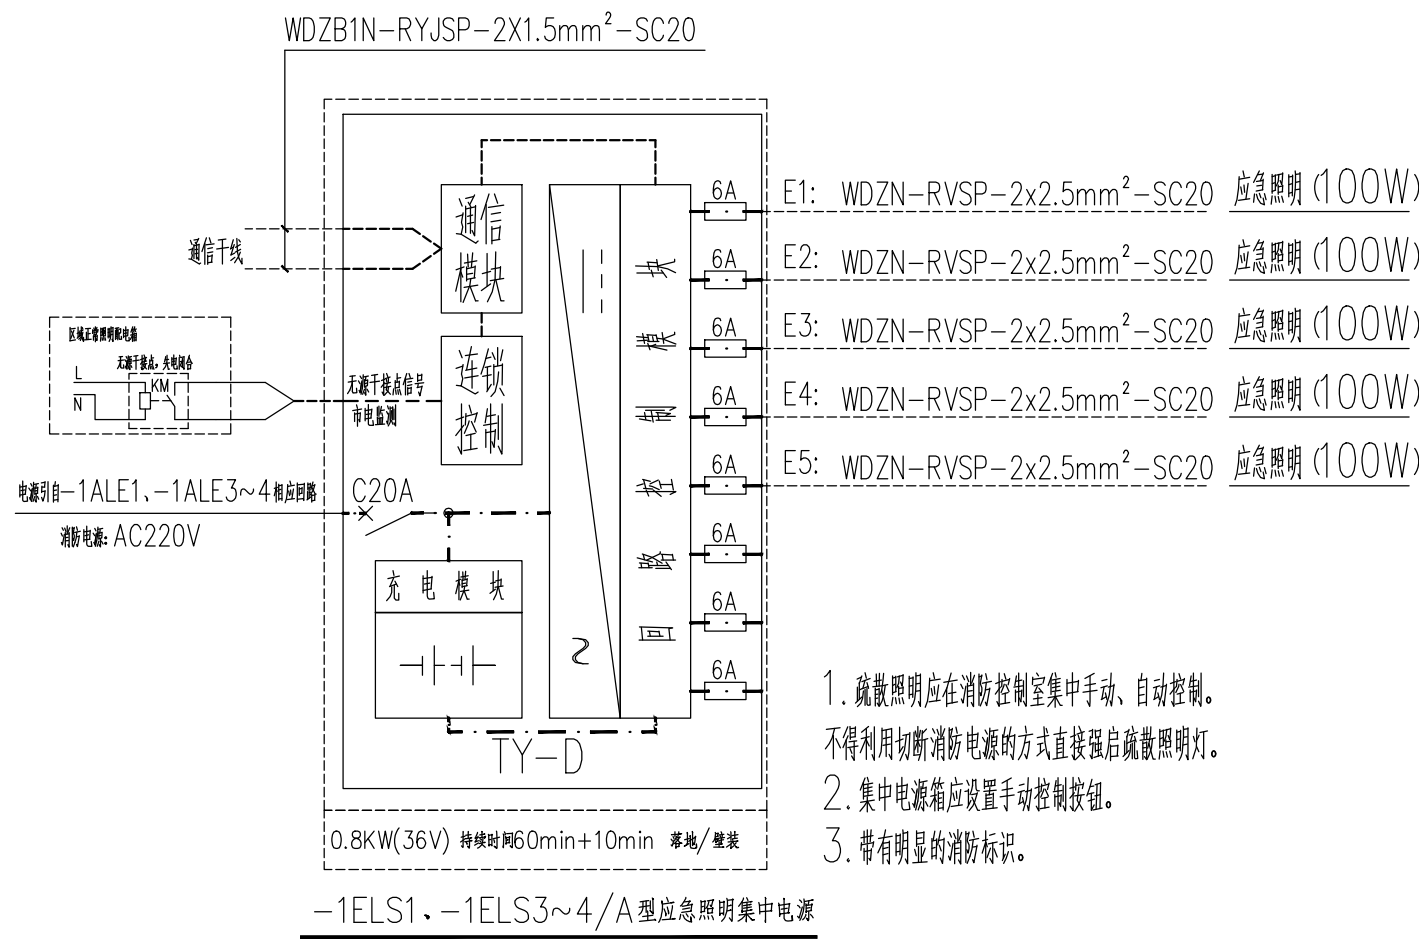


	实 名	签 名
项目负责人	官伟兴	
专业负责人	任增亮	
设 计 人	李海滨	
注册（执业）章		
预留章		
出图章	未盖出图专用章本图无效	
华汇工程设计集团股份有限公司 建筑行业（建筑工程）甲级（新办）★NO A233002702 至2023年12月31日止 浙江省住房和城乡建设厅监制		
审图章		
竣工章		

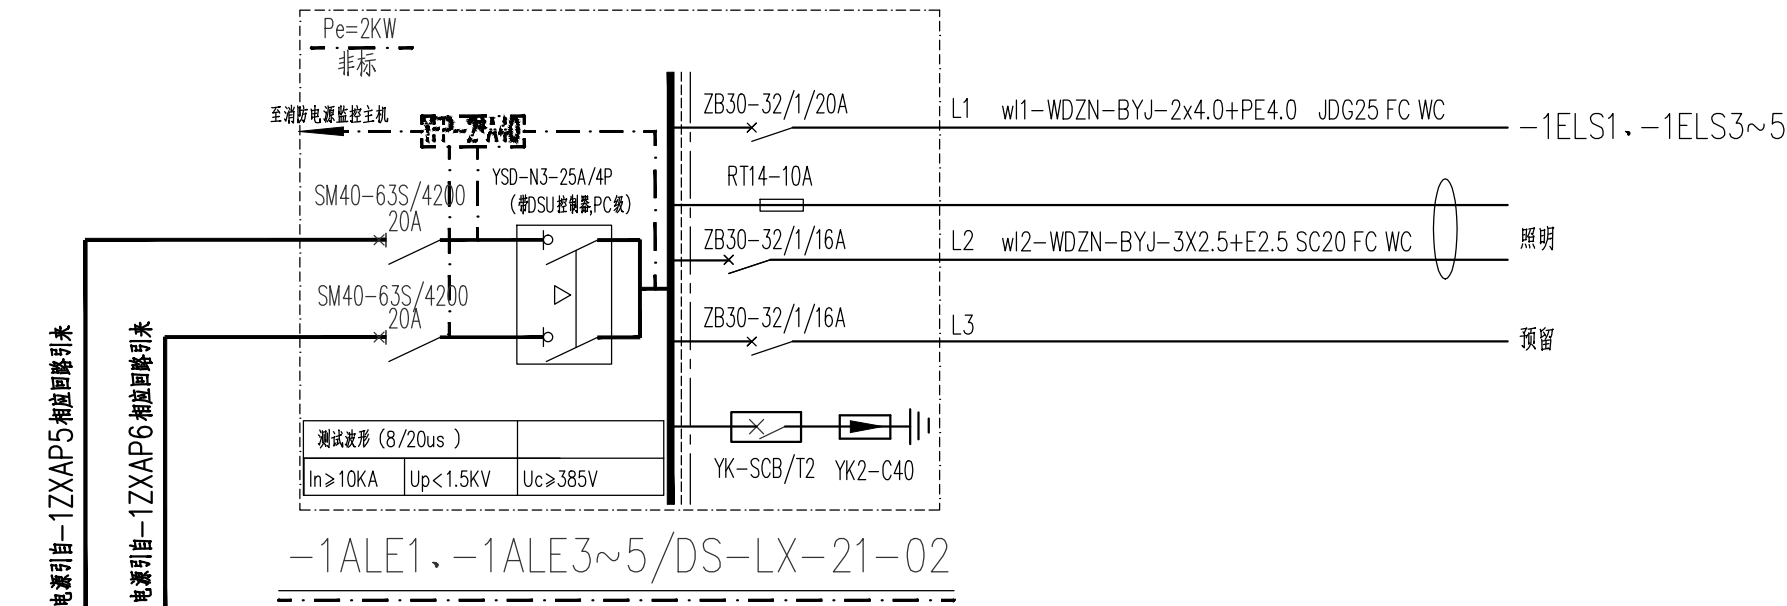

会 签	建 筑 ARCH	顾豪杰	
	结 构 STRUCT.	蒋嘉梅	
	电 气 ELEC.	李海滨	
	给 排 水 PLUM.	傅银辉	
	暖 通 HVAC.	钱国权	
	弱 电 WEAK CURRENT	李海滨	

修 改 记 录	
日 期 DATE	修 改 内 容 REVISION DESCRIPTION

[illegible]

华汇集团
HUAHUI GROUP

城市 建设 专家

华汇工程设计集团股份有限公司
 HUAHUI ENGINEERING DESIGN GROUP CO., LTD
 资质等级: 甲级 证书编号: A233002702
 Tel: 86 575 88208000 Fax: 86 575 88208085

建设单位 CLIENT

诸暨市浣江旅游开发有限公司

项目名称 ITEM
祥安路与东旺路交叉口西南侧地块房产开发项目

子项名称	SUB ITEM
1. 项目概况	1. PROJECT SUMMARY
2. 项目背景	2. PROJECT BACKGROUND
3. 项目目标	3. PROJECT OBJECTIVES
4. 项目范围	4. PROJECT SCOPE
5. 项目组织	5. PROJECT ORGANIZATION
6. 项目计划	6. PROJECT PLAN
7. 项目执行	7. PROJECT EXECUTION
8. 项目监控	8. PROJECT MONITORING
9. 项目收尾	9. PROJECT CLOSURE
10. 项目总结	10. PROJECT SUMMARY

地下室			
项目编号 ITEM NO.	A01T-2023-0207	设计阶段 DESIGN PHASE	施工图
项目负责人 DESIGN DIRECTOR	官伟兴	官伟兴	
专业负责人 DISCIPLINE CHIEF	任增亮	任增亮	
设计 DESIGNED BY	李海滨	李海滨	
制图 DRAWN BY	李海滨	李海滨	
校核 CHECKED BY	孟锋锋	孟锋锋	
审核 VERIFIED BY	任增亮	任增亮	
审定 APPROVED BY	吕凤华	吕凤华	

图 名	DRAWING TITLE
-----	---------------

配电系统图 (五)

图 号 DRAWING NO.	DS-09	出图比例 SCALE	1:100
出图日期 DATE	2023.08	版 本 号 VERSION NO.	A
图纸类型 Drawing Type	电气	图 幅 Drawing Format	A1

出图人章

设计发图
负责人
俞惠娜