

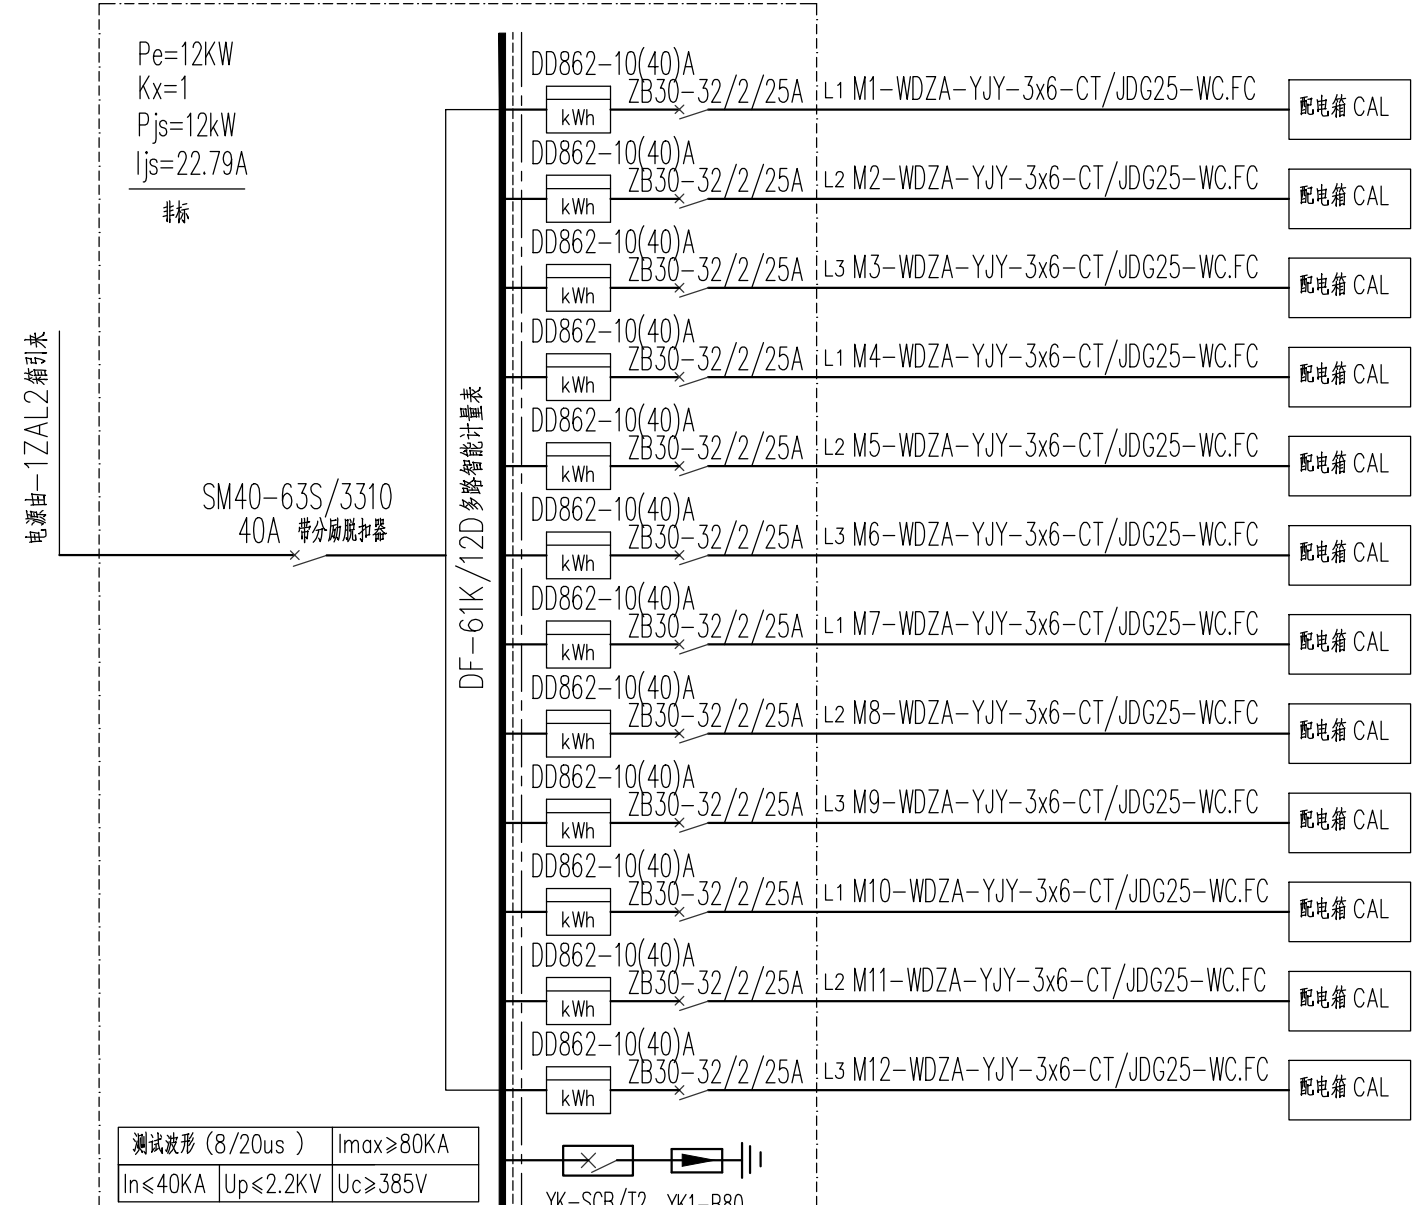
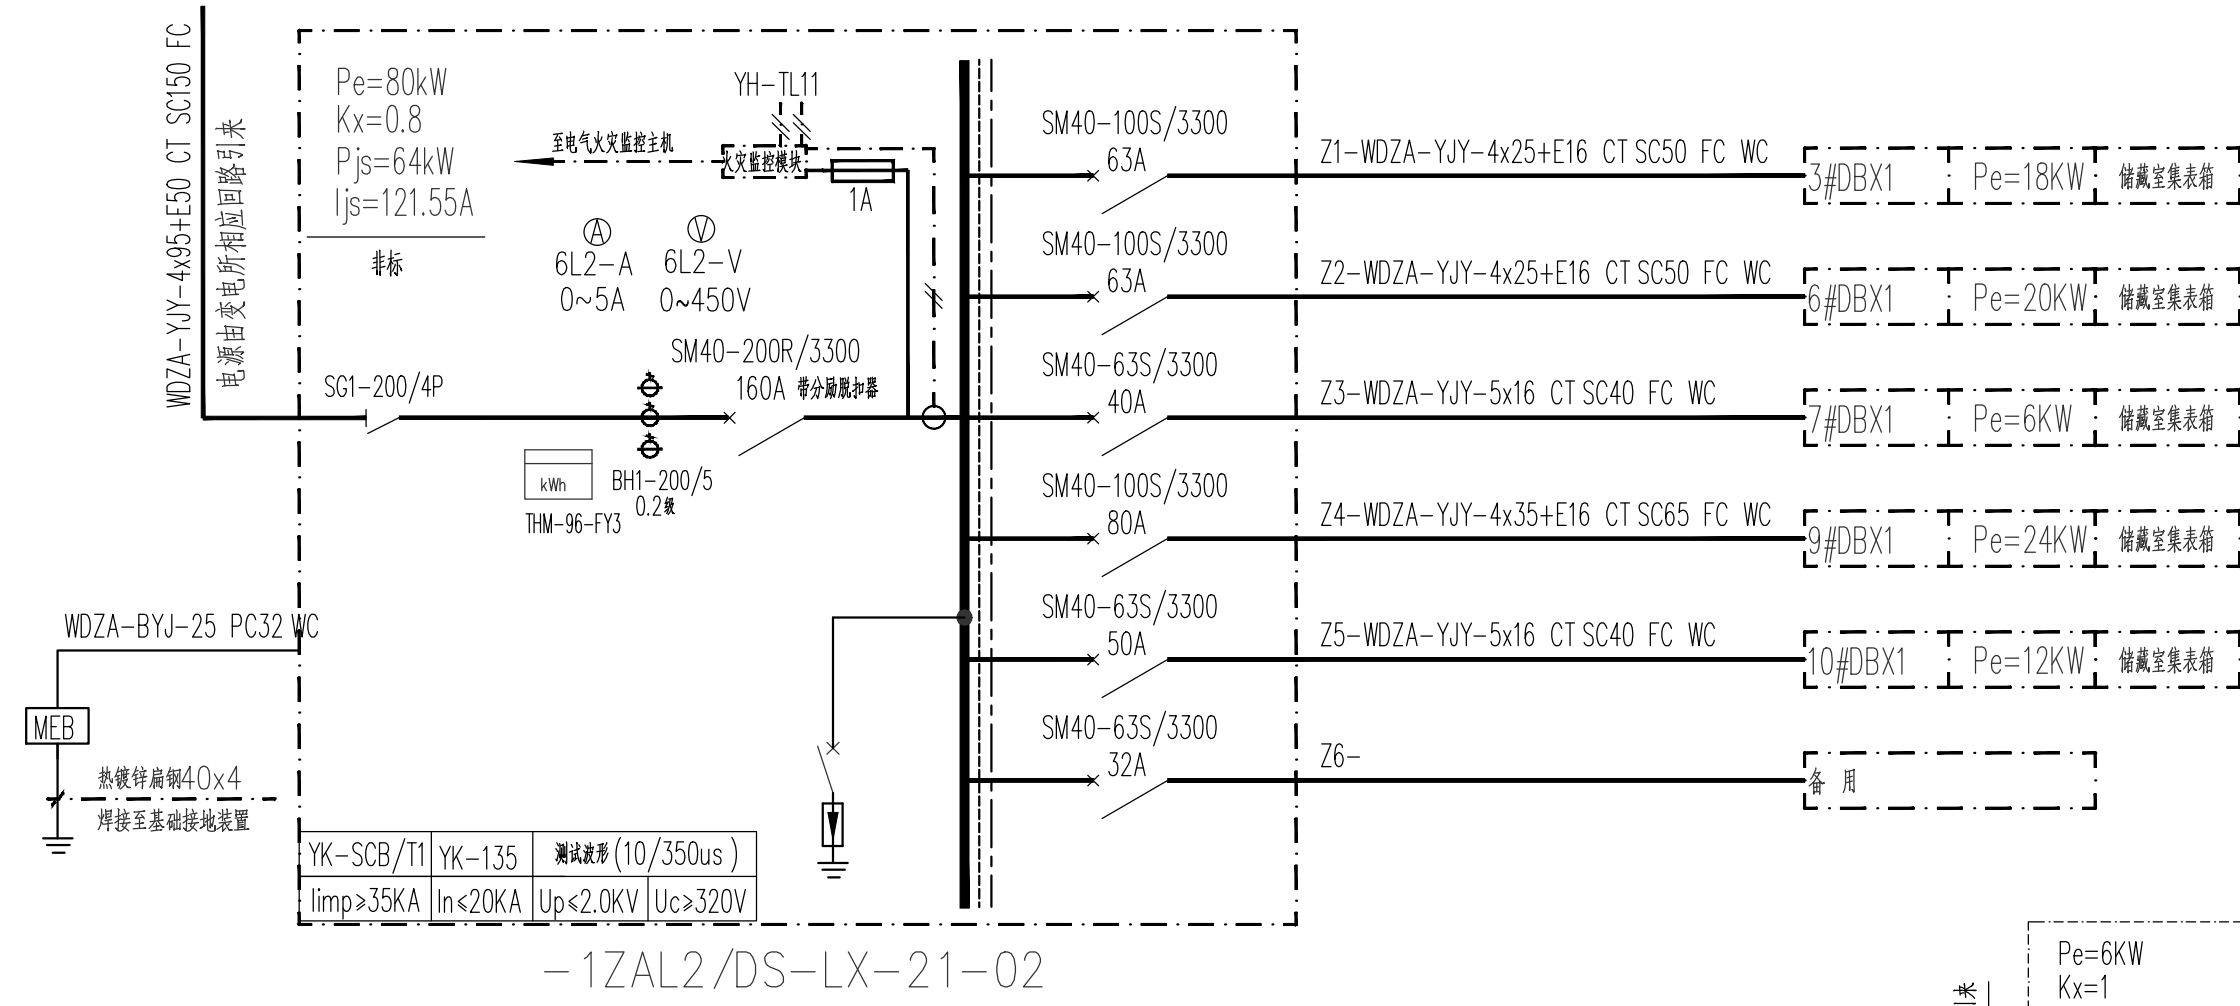
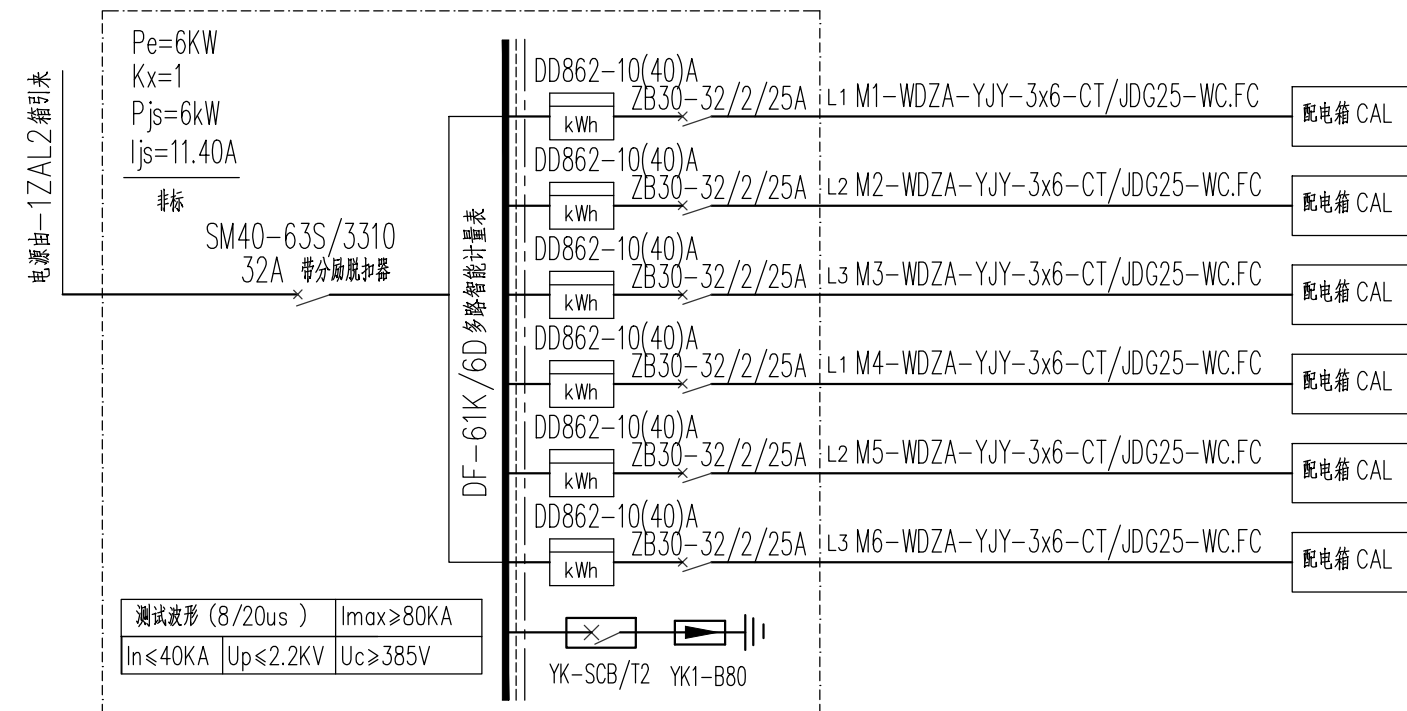
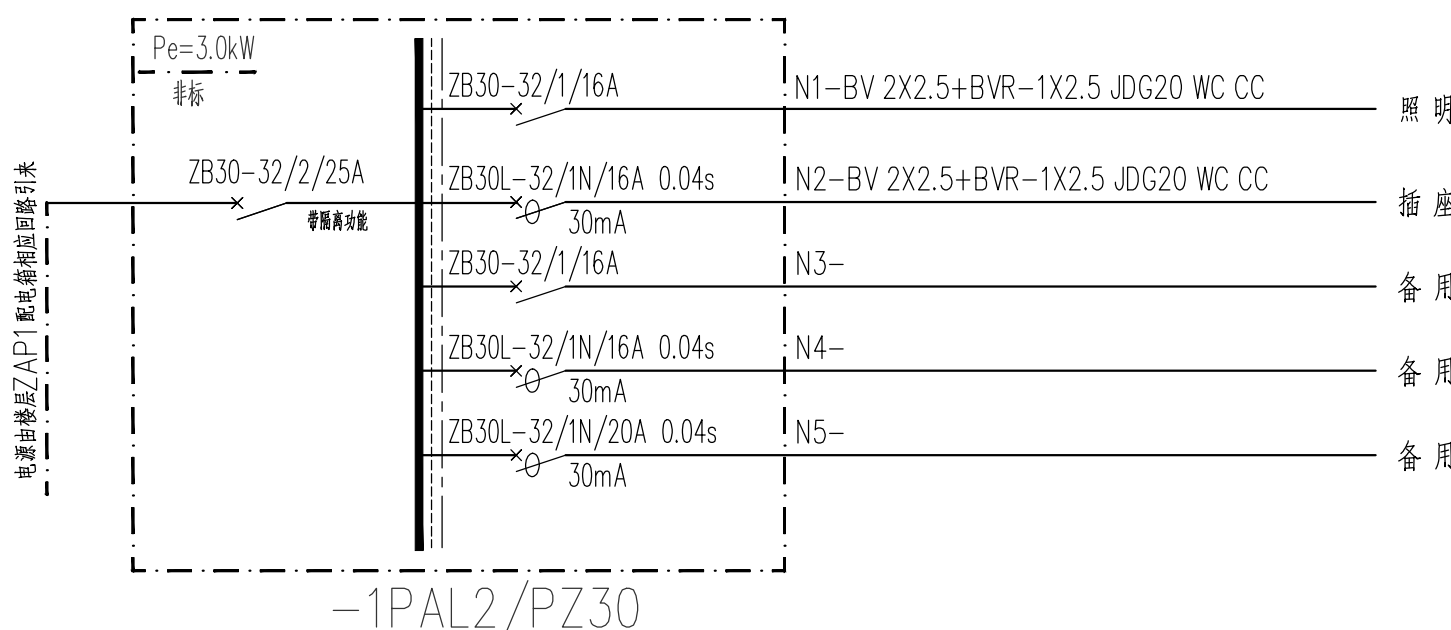



	实 名	签 名
项目负责人	官伟兴	
专业负责人	任增亮	
设 计 人	李海滨	
注册（执业）章		
预留章		
出图章		
未盖出图专用章本图无效		
华江工程设计集团股份有限公司 建筑行业（建筑 工程）甲级（有效期★NO A233002702 至2023年12月31日） 浙江省住房和城乡建设厅监制		
审图章		
竣工章		

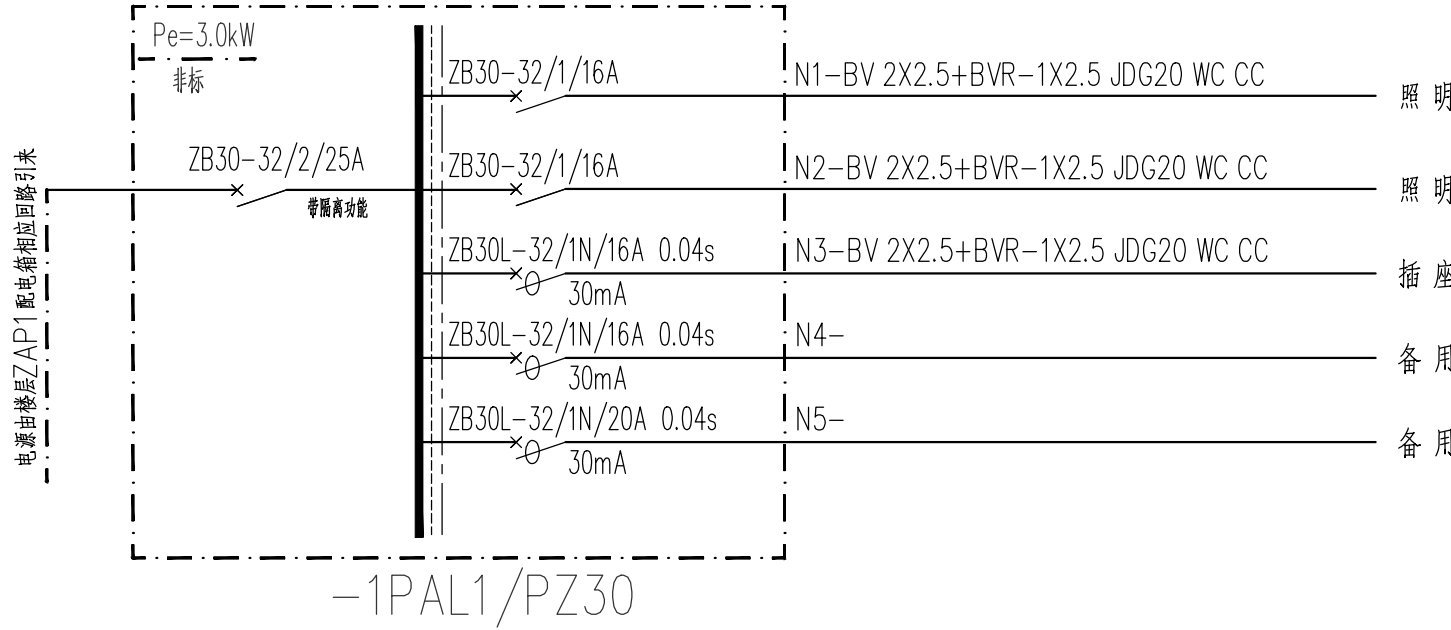


10#DBX1/储藏室集中电表箱系统图(10#楼)

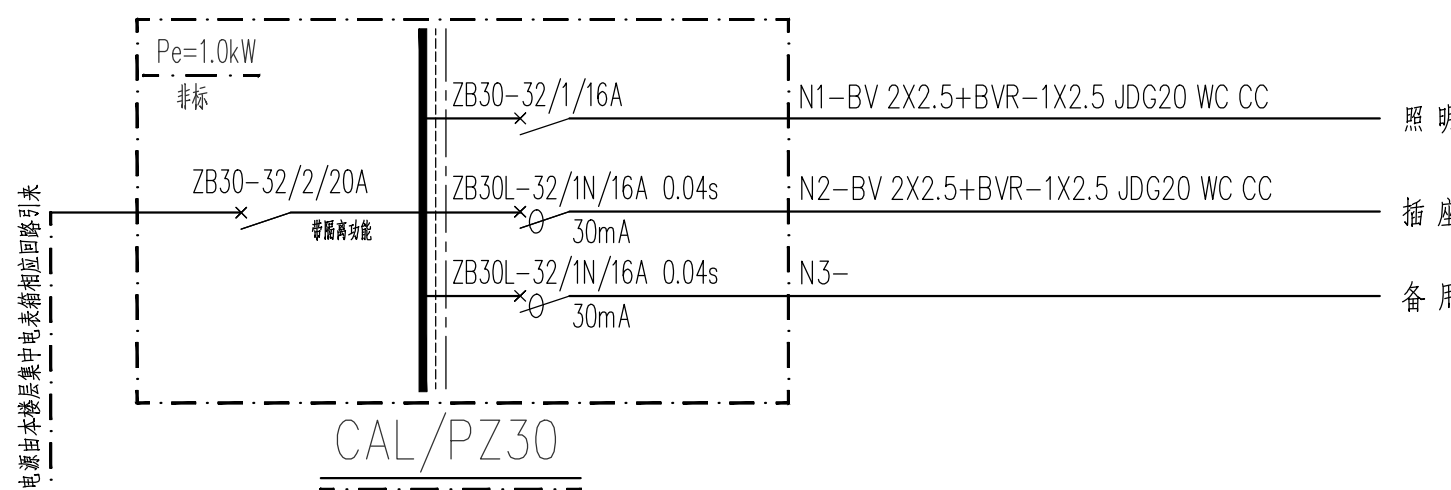


7#DBX1/储藏室集中电表箱系统图(7#楼)

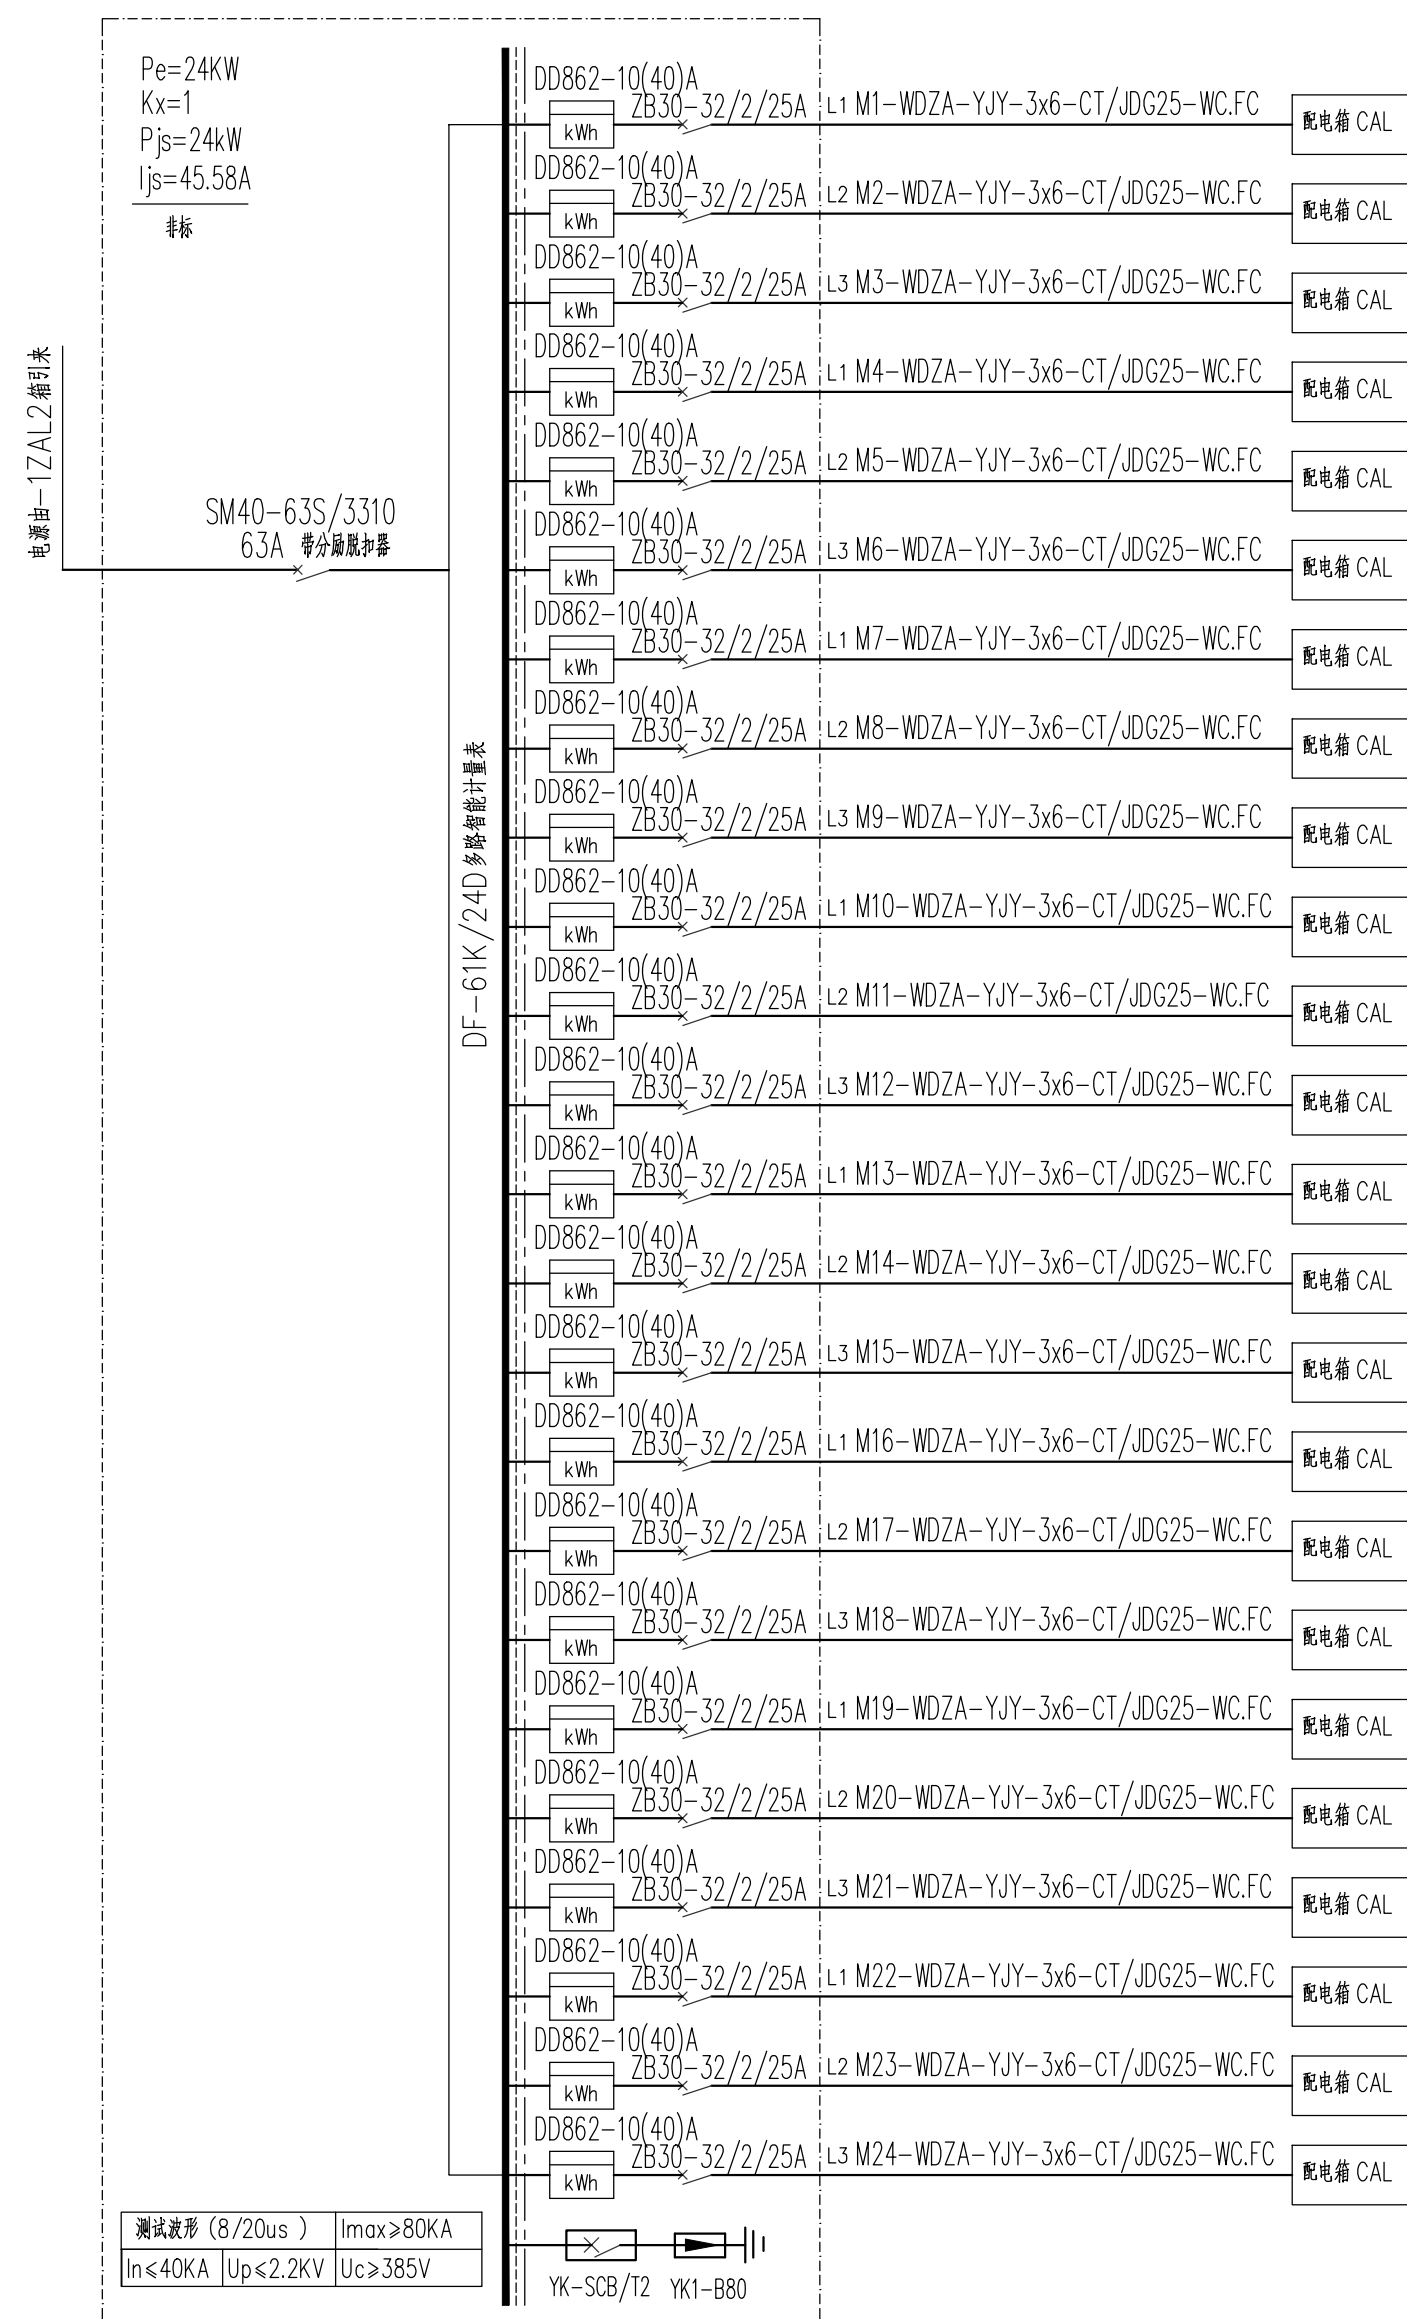

9#DBX1/储藏室集中电表箱系统图(9#楼)

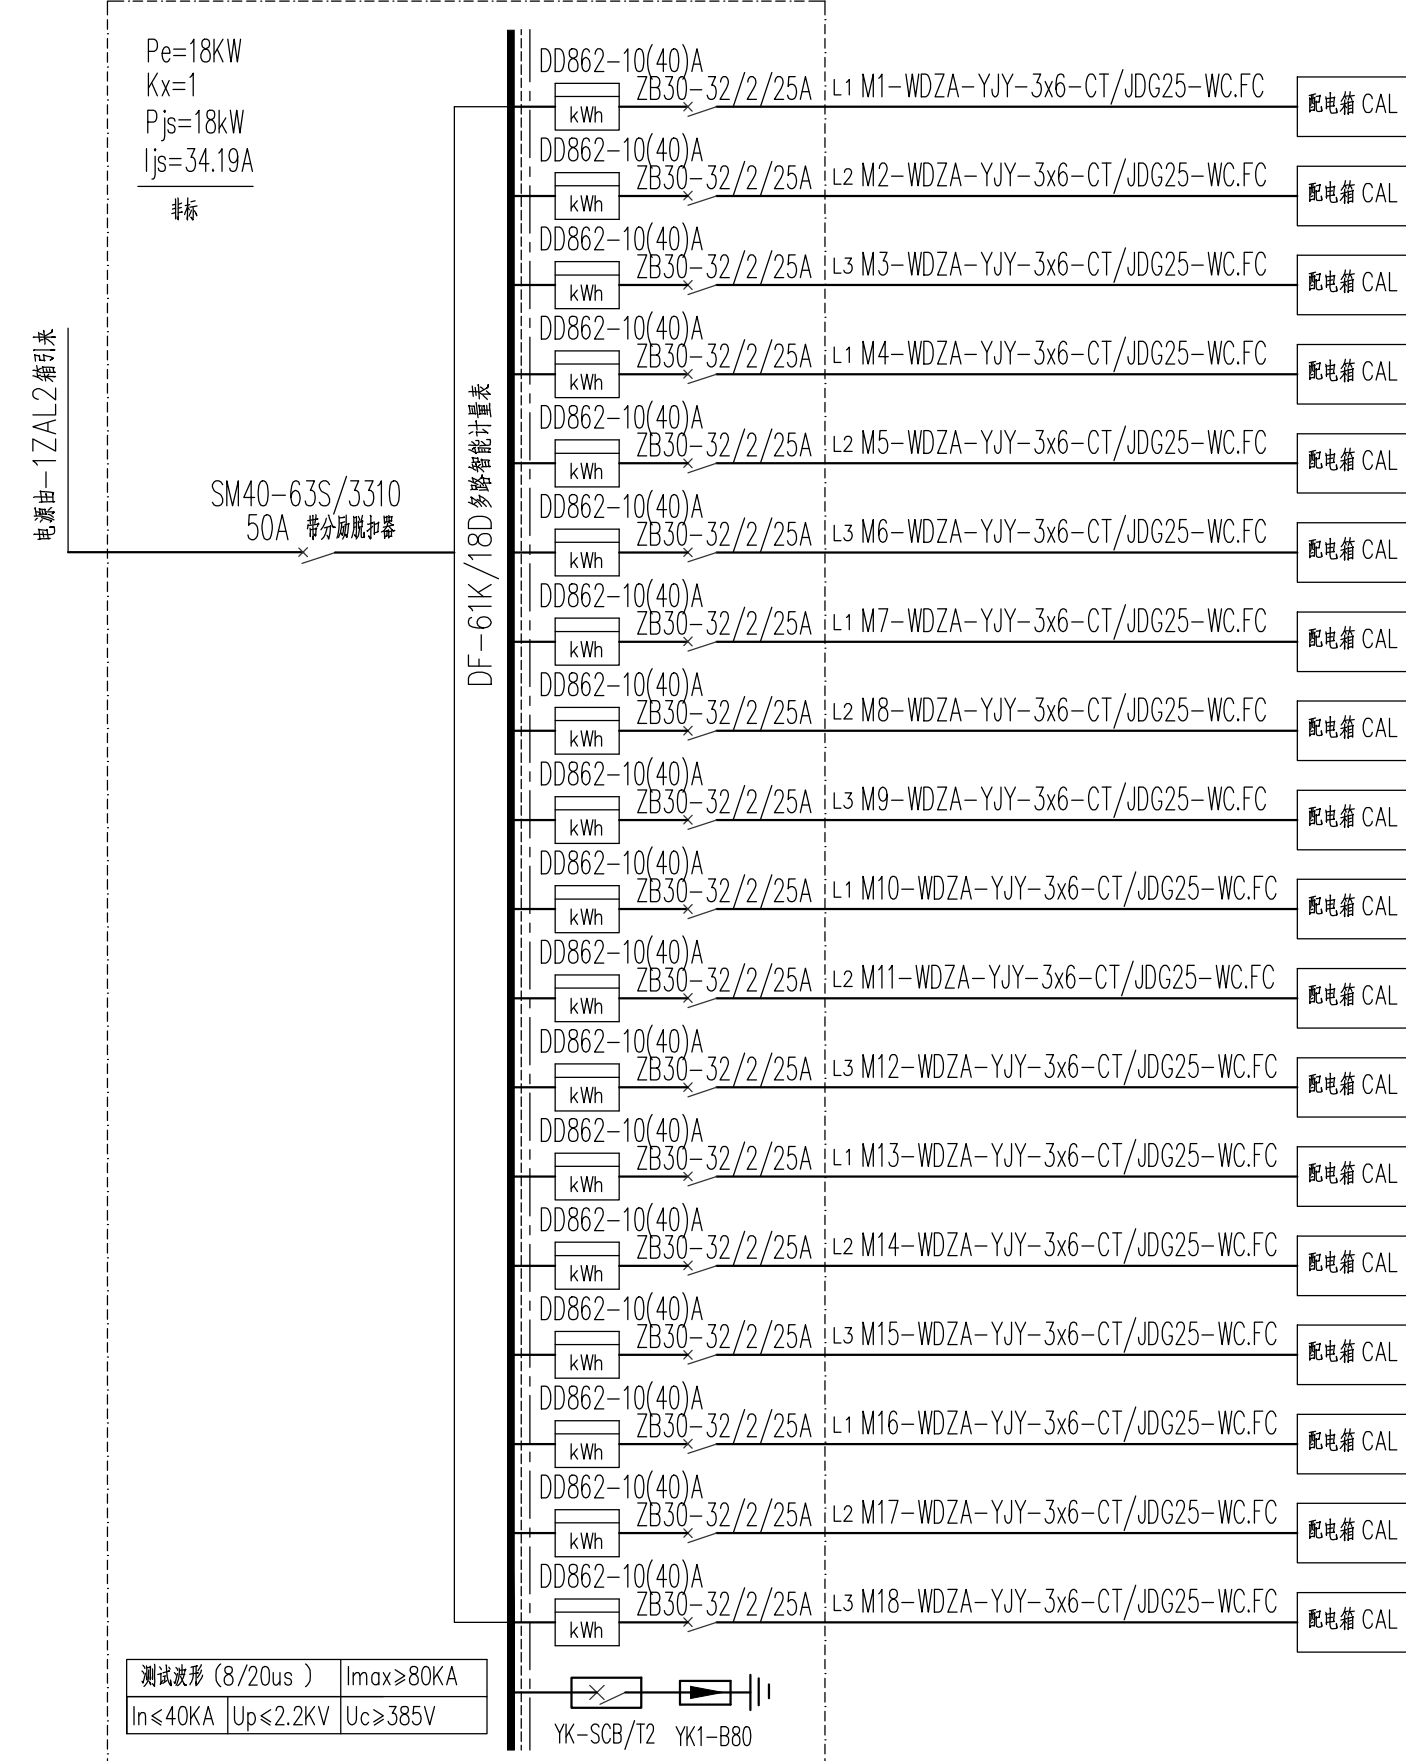

3#DBX1 / 储藏室集中电表箱系统图 (3#楼)

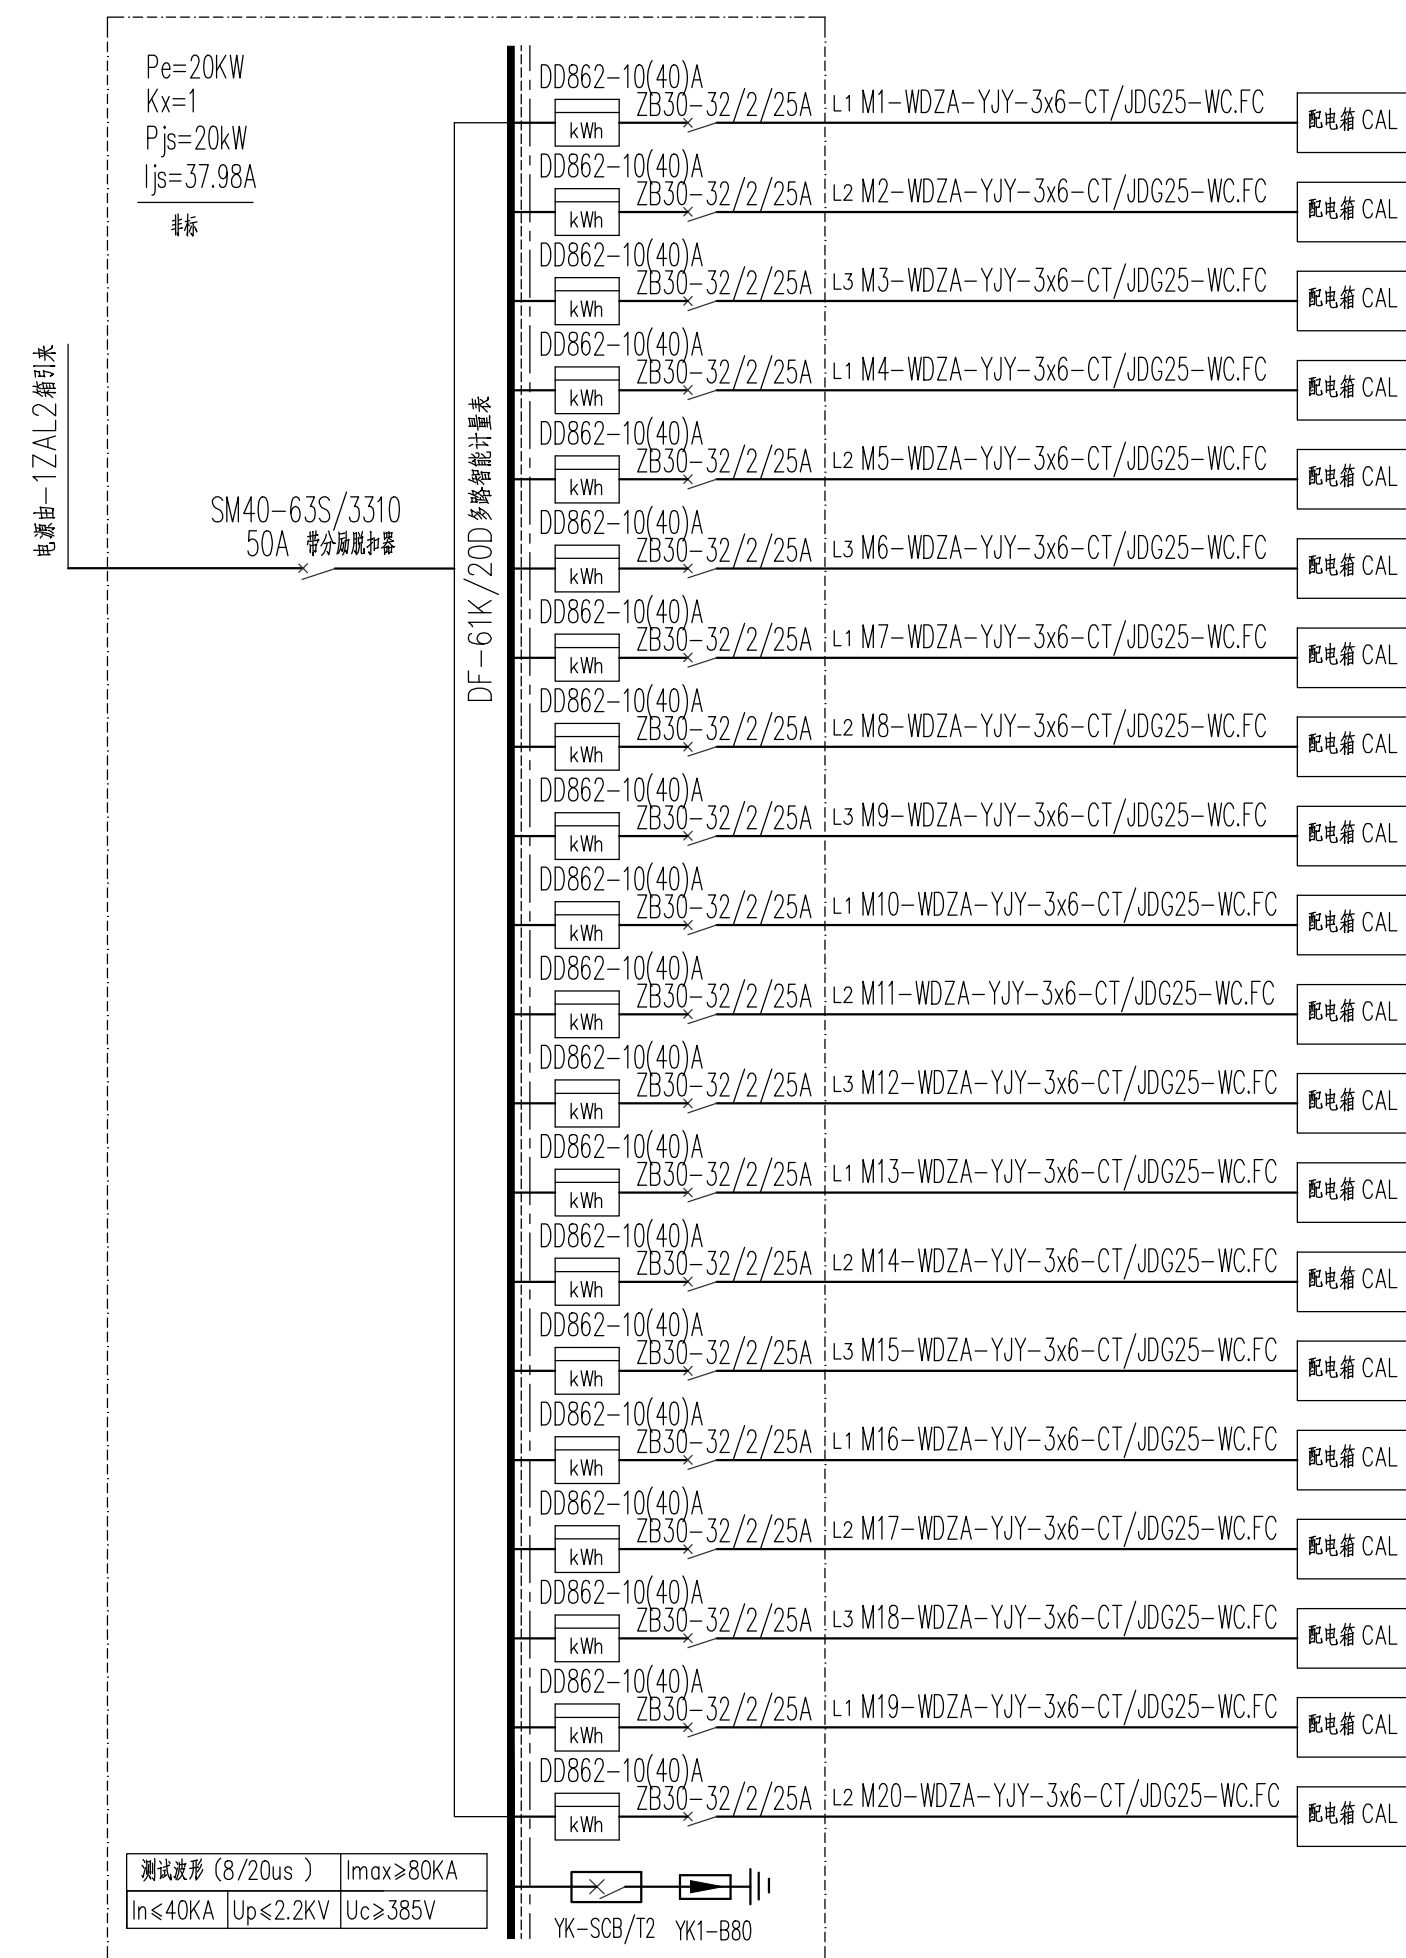

6#DBX1/储藏室集中电表箱系统图(6#楼)

CONFIRMATION	建 筑 ARCHT.	顾豪杰	顾豪杰
	结 构 STRUCT.	蒋嘉梅	蒋嘉梅
	电 气 ELECT.	李海滨	李海滨
	给 排 水 PLUMB.	傅银辉	傅银辉
	暖 通 HVAC.	钱国权	钱国权
签 名	弱 电 ELECT. CURRENT	李海滨	李海滨

修 改 记 录	
日 期 DATE	修 改 内 容 REVISION DESCRIPTION

--	--

 **华汇集团**
HUAHU I GROUP

城 市 建 设 专 家

华汇工程设计集团股份有限公司
 HUAHUI ENGINEERING DESIGN GROUP CO., LTD
 资质等级: 甲级 证书编号: A233002702
 Tel: 86 575 88208000 Fax: 86 575 88208085

建设单位 CLIENT
诸暨市浣江旅游开发有限公司

项目名称	ITEM
祥安路与东旺路交叉口西南侧地块房产开发项目	

子项名称	SUB ITEM
地下室	

项目编号 ITEM NO.	A01ZT-2023-0207	设计阶段 DESIGN PHASE	施工图
------------------	-----------------	----------------------	-----

设计总负责人 DESIGN DIRECTOR	官伟兴	
专业负责人	任增亮	

DISCIPLINE CHIEF	仕增亮	
设计 DESIGNED BY	李海滨	

制 图 DRAWN BY	李海滨	
校 对		

仅 对 CHECKED BY	孟锋锋	
审 核 VERIFIED BY	任增亮	

审 定 APPROVED BY	吕凤圭	
--------------------	-----	---

图 名	DRAWING TITLE		
	配电系统图 (八)		

图 号 DRAWING NO.	DS-12	出图比例 SCALE	1:100
出图日期	2023.08	版 本 号	A

DATE	2020.06	VERSION NO.	1
图纸类型 Drawing Type	电气	图 幅 Drawing Format	A1

