	实 名	签 名
项目负责人	官伟兴	
专业负责人	任增亮	
设 计 人	李海滨	

注册（执业）章


预留章

出图章　未盖出图专用章本图无效


华汇工程设计集团股份有限公司
建筑行业（建筑工程）甲级(资质证书)★NO:A233002702
至2023年12月31日
浙江省住房和城乡建设厅监制


审图章

竣工章

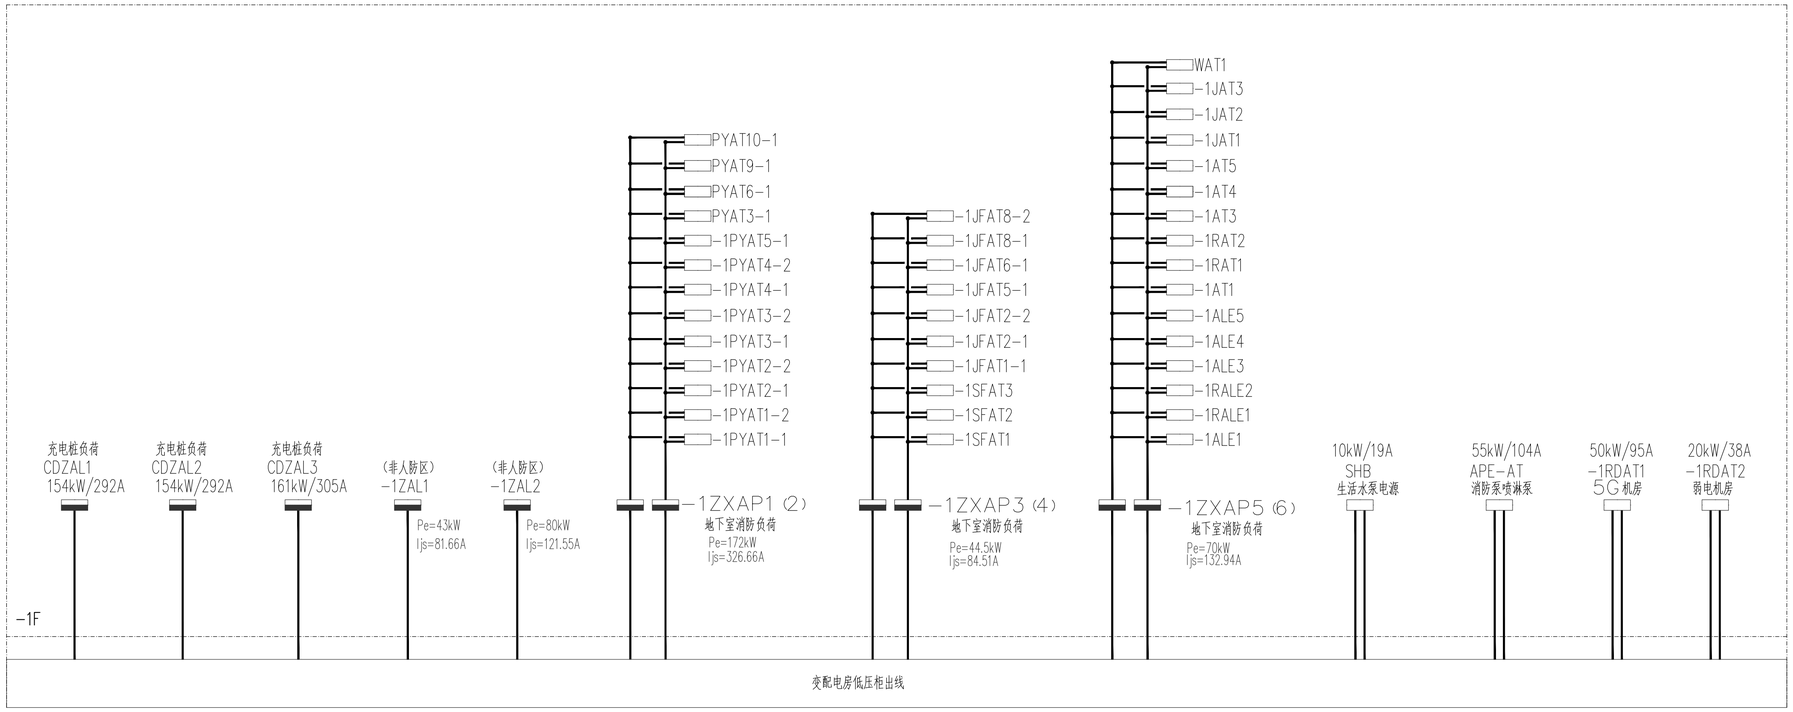

竖向配电系统图

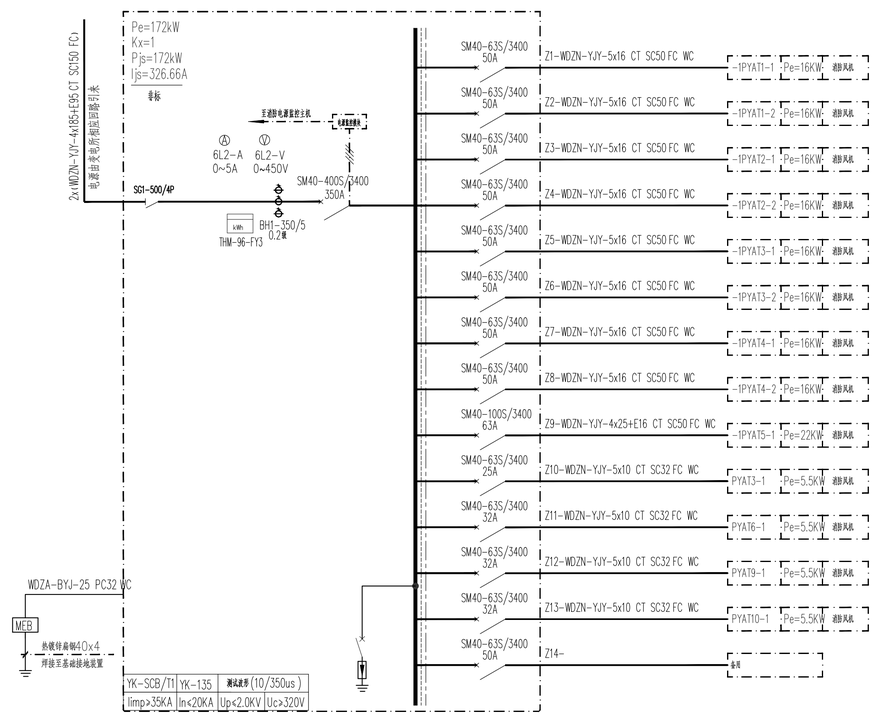

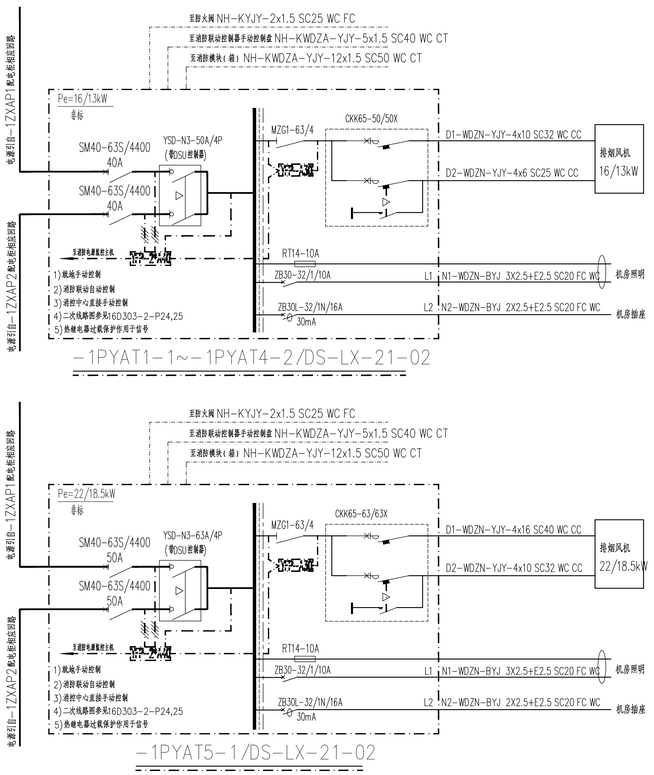

会签

CONFIRMATION			
建筑 ARCH.	顾豪杰		
结构 STRU.	蒋嘉梅		
电气 ELEC.	李海滨		
给排水 PLUM.	傅银辉		
暖通 HVAC.	钱国权		
弱电 WEAK CURRENT	李海滨		

修 改 记 录

日 期 DATE	修 改 内 容 REVISION DESCRIPTION

华汇集团 HUAHUI GROUP
城 市 建 设 专 家

华汇工程设计集团股份有限公司
HUAHUI ENGINEERING DESIGN GROUP CO., LTD
资质等级：甲级　证书编号：A233002702
Tel：86 575 88208000　Fax：86 575 88208085

建设单位 CLIENT
诸暨市浣江旅游开发有限公司

项目名称 ITEM
祥安路与东旺路交叉口西南侧地块房产开发项目

子项名称 SUB ITEM
地下室

项目编号 ITEM NO.	1012T-2023-0207	设计阶段 DESIGN PHASE	施工图
设计总负责人 DESIGN DIRECTOR	官伟兴		
专业负责人 DISCIPLINE CHIEF	任增亮		
设 计 DESIGNED BY	李海滨		
制 图 DRAWN BY	李海滨		
校 对 CHECKED BY	孟锋锋		
审 核 VERIFIED BY	任增亮		
审 定 APPROVED BY	吕凤圭		

图 名 DRAWING TITLE
竖向配电系统图、配电系统图（一）

图 号 DRAWING NO.	DS-05	出图比例 SCALE	1:100
出图日期 DATE	2023.08	版 本 号 VERSION NO.	A
图纸类型 Drawing Type	电气	图 幅 Drawing Format	A1

出图人章

设计发图 负责人 俞惠娜