	实 名	签 名
项目负责人	官伟兴	
专业负责人	任增亮	
设 计 人	李海滨	

注册（执业）章


预留章

出图章　未盖出图专用章本图无效


华汇工程设计集团股份有限公司
建筑行业（建筑工程）甲级资质证书★NO.A233002702
有效期至2023年12月31日
浙江省住房和城乡建设厅监制

审图章


竣工章

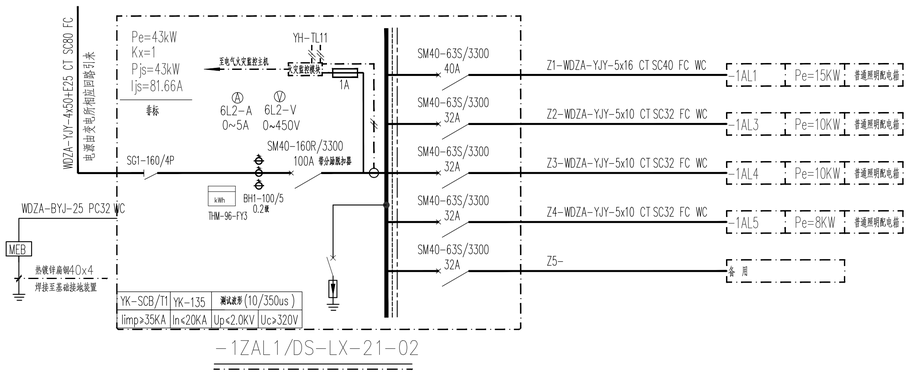


-1ZAL1/DS-LX-21-02

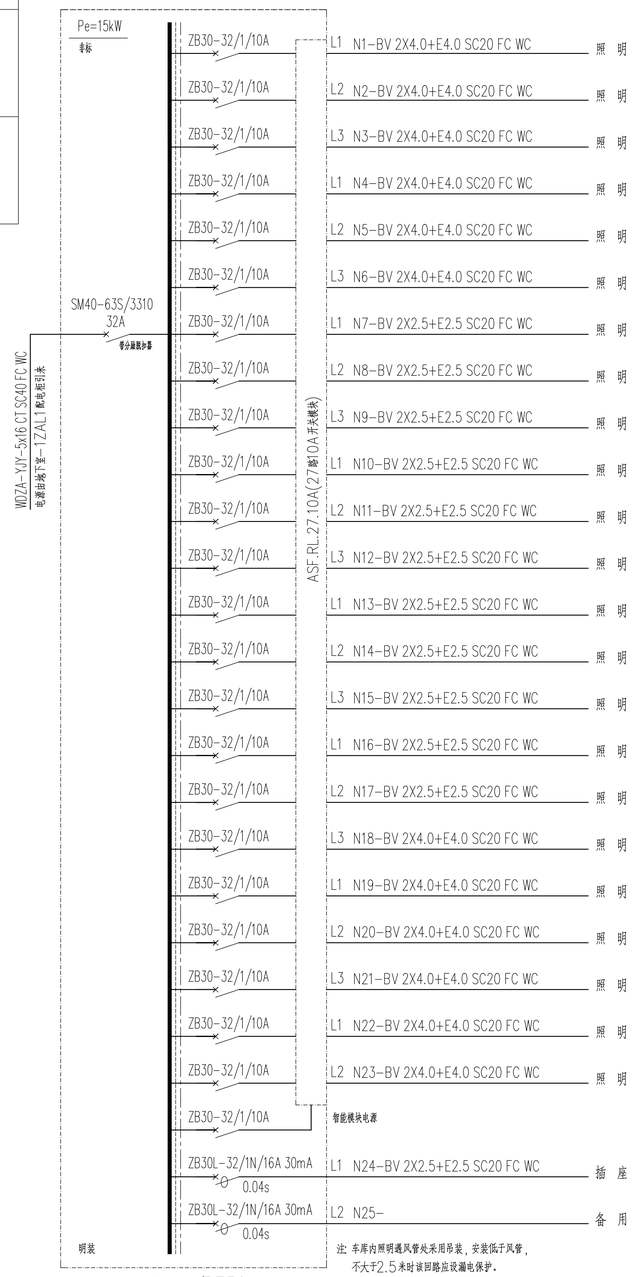

-1AL1/PZ30

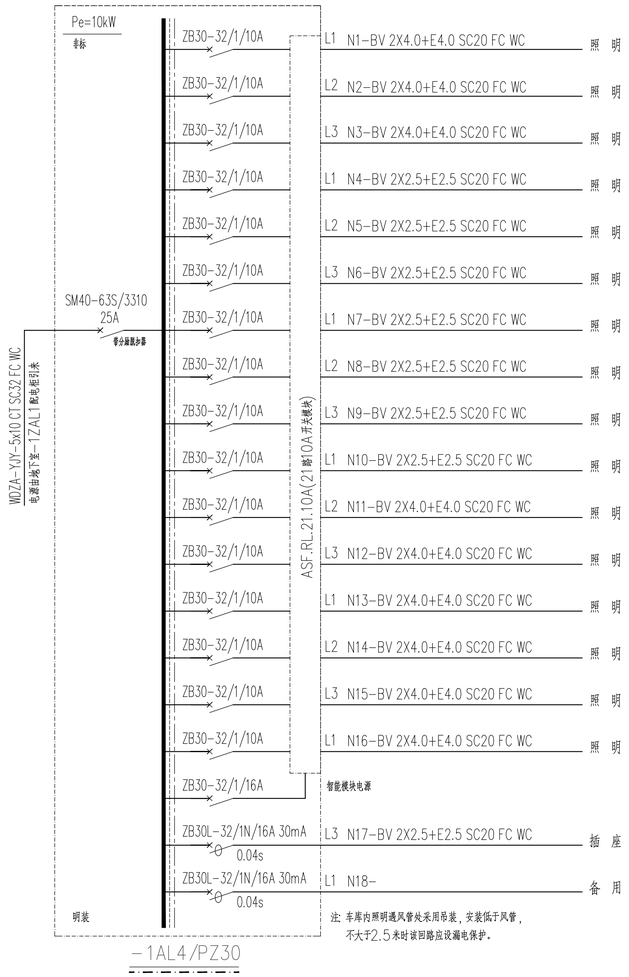

-1AL4/PZ30

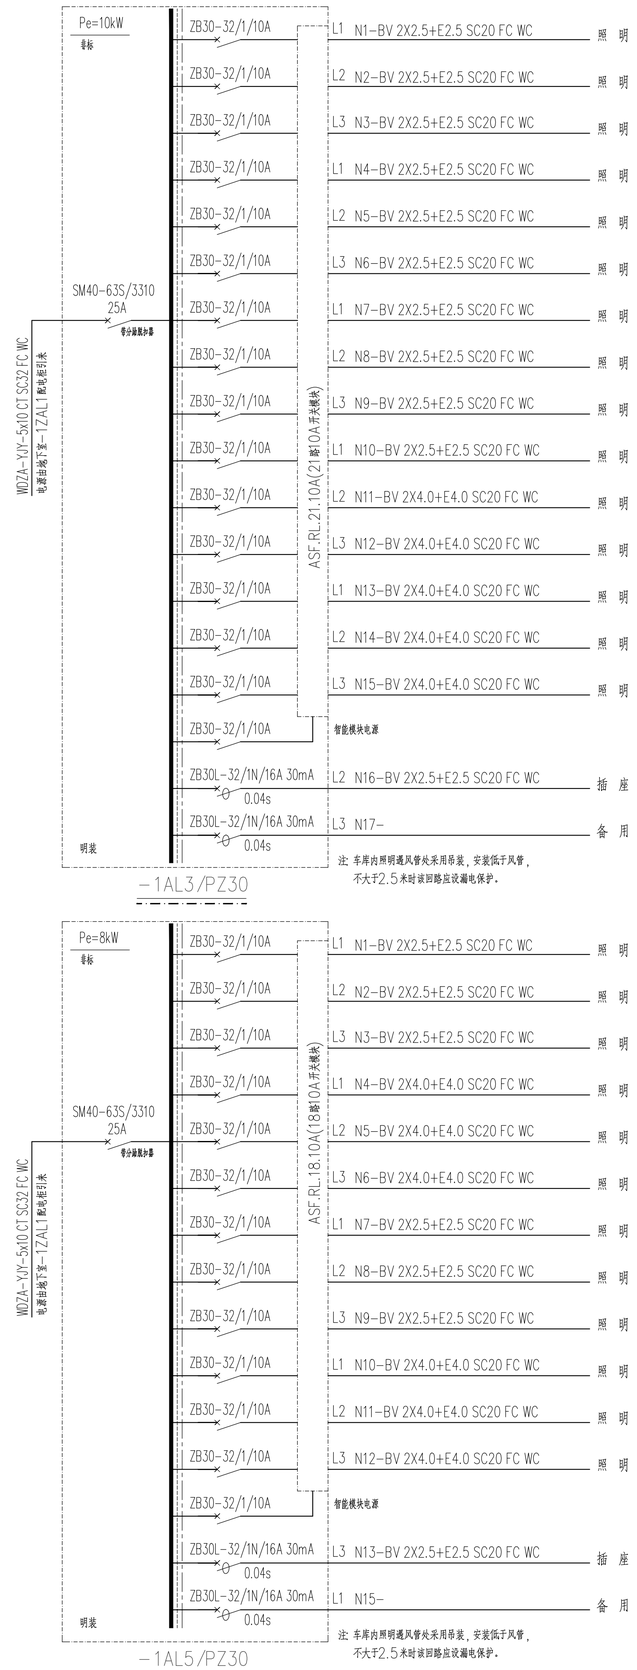

-1AL3/PZ30

-1AL5/PZ30

会签 CONFIRMATION

建筑 ARCH.	顾豪杰		
结构 STRU.	蒋嘉梅		
电气 ELEC.	李海滨		
给排水 PLUM.	傅银辉		
暖通 HVAC.	钱国权		
弱电 WEAK CURRENT	李海滨		

修改记录

日期 DATE	修改内容 REVISION DESCRIPTION

华汇集团 HUAHUI GROUP
城 市 建 设 专 家

华汇工程设计集团股份有限公司
HUAHUI ENGINEERING DESIGN GROUP CO., LTD
资质等级：甲级　证书编号：A233002702
Tel：86 573 88208000　Fax：86 573 88208085

建设单位 CLIENT
诸暨市浣江旅游开发有限公司

项目名称 ITEM
祥安路与东旺路交叉口西南侧地块房产开发项目

子项名称 SUB ITEM
地下室

项目编号 ITEM NO.	A01ZT-2023-0207	设计阶段 DESIGN PHASE	施工图
设计总负责人 DESIGN DIRECTOR	官伟兴		
专业负责人 DISCIPLINE CHIEF	任增亮		
设 计 DESIGNED BY	李海滨		
制 图 DRAWN BY	李海滨		
校 对 CHECKED BY	孟锋锋		
审 核 VERIFIED BY	任增亮		
审 定 APPROVED BY	吕凤圭		

图 名 DRAWING TITLE
配电系统图（二）

图 号 DRAWING NO.	DS-06	出图比例 SCALE	1:100
出图日期 DATE	2023.08	版 本 号 VERSION NO.	A
图纸类型 Drawing Type	电气	图 幅 Drawing Format	A1

出图人章

设计发图 负责人 俞惠娜