	实 名	签 名
项目负责人	官伟兴	
专业负责人	任增亮	
设 计 人	李海滨	

注册（执业）章


预留章

出图章　未盖出图专用章本图无效

华汇工程设计集团股份有限公司
建筑行业（建筑工程）甲级(有效期★)No:A233002702
至2023年12月31日
浙江省住房和城乡建设厅监制


审图章

竣工章

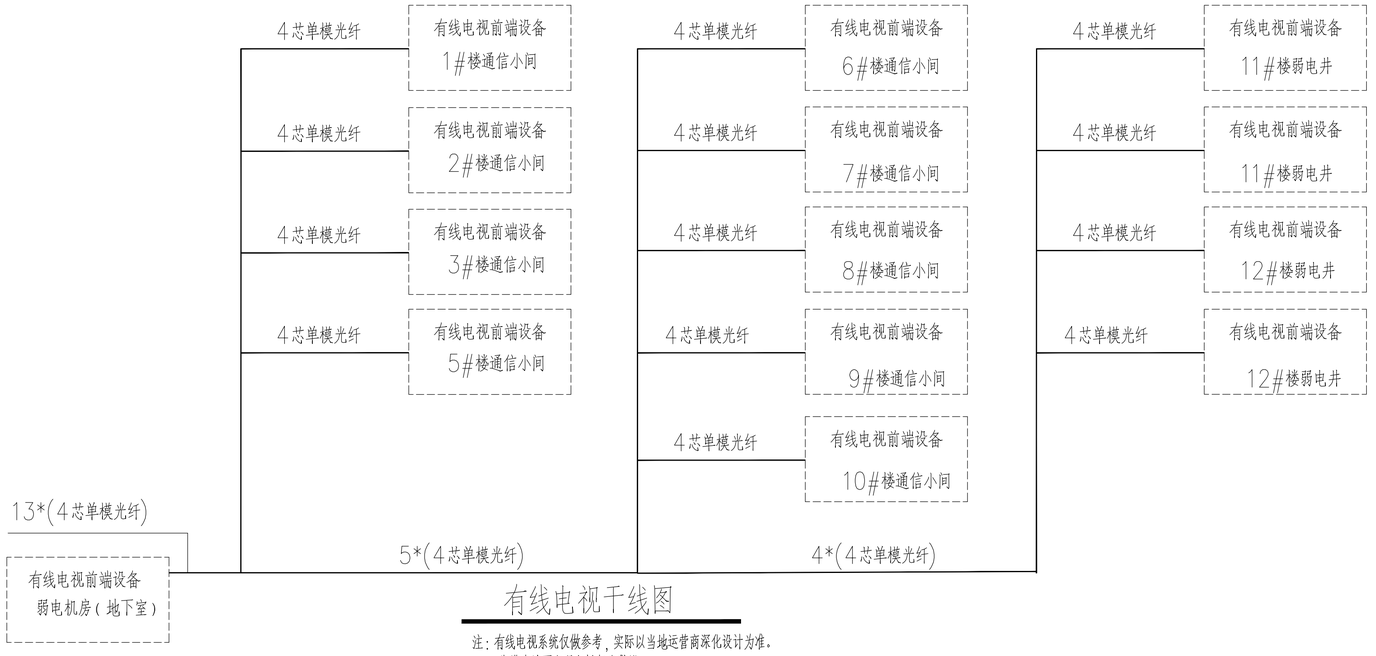


有线电视干线图

注：有线电视系统仅做参考，实际以当地运营商深化设计为准。
线缆在地下室弱电桥架内敷设。

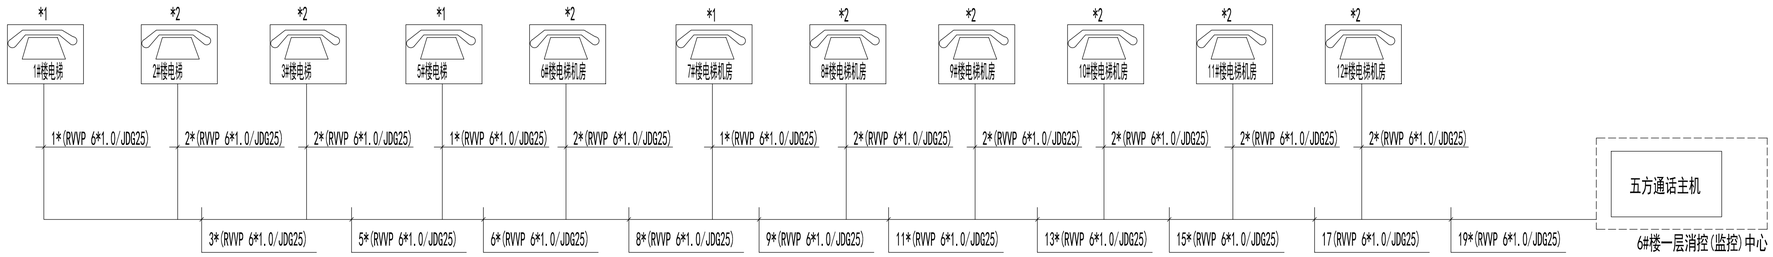

五方通话系统图

说明：　1、不同电梯厂家设备的通信方式的不同，最终实施以实际中标设备为准。

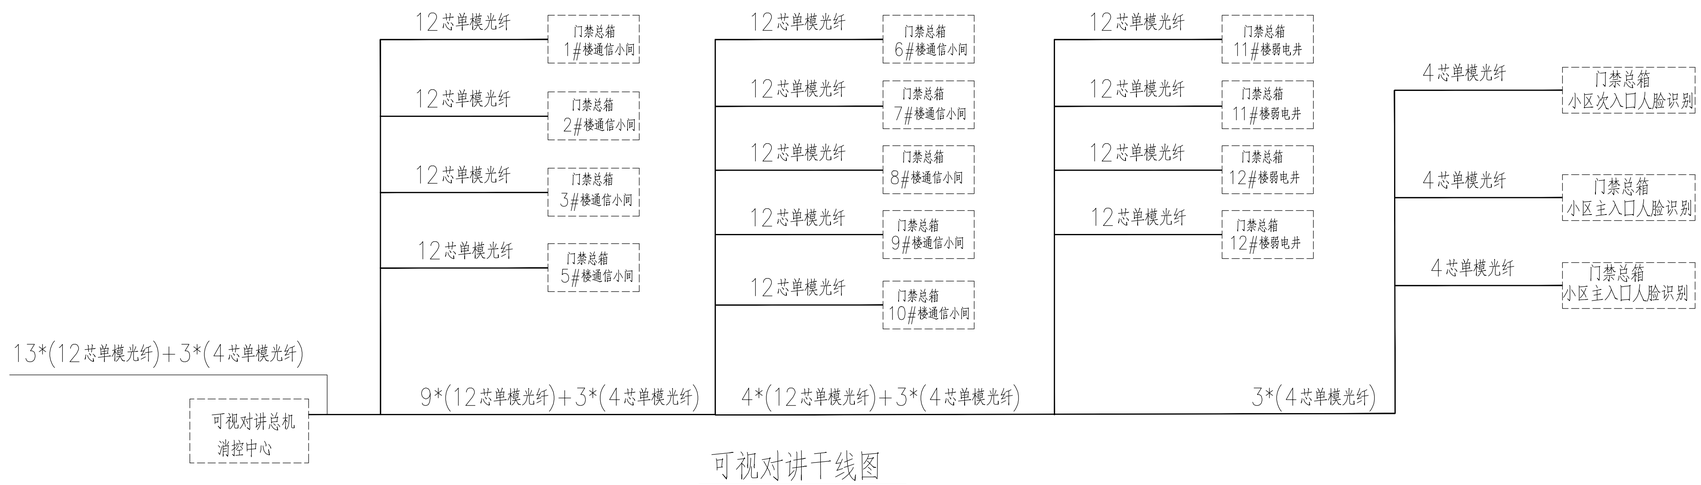

可视对讲干线图

会签 CONFIRMATION			
	建筑 ARCH.	顾豪杰	
	结构 STRU.	蒋嘉梅	
	电气 ELEC.	李海滨	
	给排水 PLUM.	傅银辉	
	暖通 HVAC.	钱国权	
	弱电 WEAK CURRENT	李海滨	

修 改 记 录

日期 DATE	修改内容 REVISION DESCRIPTION

华汇集团 HUAHUI GROUP
城 市 建 设 专 家

华汇工程设计集团股份有限公司
HUAHUI ENGINEERING DESIGN GROUP CO.,LTD
资质等级：甲级　证书编号：A233002702
Tel: 86 575 88208000　Fax: 86 575 88208085

建设单位 CLIENT
诸暨市浣江旅游开发有限公司

项目名称 ITEM
祥安路与东旺路交叉口西南侧地块房产开发项目

子项名称 SUB ITEM
地下室

项目编号 ITEM NO.	1017T-2023-0207	设计阶段 DESIGN PHASE	施工图
设计总负责人 DESIGN DIRECTOR	官伟兴		
专业负责人 DISCIPLINE CHIEF	任增亮		
设 计 DESIGNED BY	李海滨		
制 图 DRAWN BY	李海滨		
校 对 CHECKED BY	孟锋锋		
审 核 VERIFIED BY	任增亮		
审 定 APPROVED BY	吕凤圭		

图 名 DRAWING TITLE
有线电视干线图、五方通话系统图

图 号 DRAWING NO.	DS-33	出图比例 SCALE	1：100
出图日期 DATE	2023.08	版 本 号 VERSION NO.	A
图纸类型 Drawing Type	电气	图 幅 Drawing Format	A1

出图人章

设计发图负责人