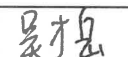


装
订
线

 浙江润浩城市建设设计有限公司 证书等级：市政行业（道路甲级；桥梁、给排水乙级）、风景园林甲级、建筑工程甲级 证书编号：A233028954 设计变更联系单	项目名称	开发区城西片综合配套设施工程——诸暨市五泄江沿岸骑行步道建设工程		项目编号	2023-WSJ-151	
	子项名称		设计专业	景观	联系单编号	01
	建设单位	诸暨市新城投资开发集团有限公司				
	设计变更原因	☒ 业主要求 ☐ 施工图审查要求 ☒ 工程实际需要 ☐ 其他				
	变更对其他工作的影响	☒ 对其他工作无影响 ☐ 已协商解决		日期		

已通过施工图审查的设计，凡涉及结构变动、功能改变以及影响工程安全和使用功能的设计变更，经施工图审查机构审查同意后方为有效。

项目负责人	专业负责人	审 定	审 核	校 对	设 计
					

根据工程实际需要及业主要求，对本工程进行如下变更：
1. 对原有LD. A01-07及本工程内所涉及到的13mm水性EAU面层及2mmEAU面层进行调整，13mm水性EAU面层调整为13mmEPDM面层，2mmEAU面层调整为2mm厚MMA防滑涂料，调整后做法见LD. A-02（修）
2. 施工图LSD-02—④原150厚碎石垫层调整为100厚，取消40厚1:2.5水泥砂浆找平层取消；
3. 施工图LDP-01、LD. B-01中花岗岩材料原5cm厚，统一改为3cm厚，做法、材质不变；
4. 取消图纸LSD-06—②桥下儿童活动设备一组，导览图1.8X1.5X0.2M尺寸改为2.5*2.5*0.3米，基础及做法由广告公司二次深化。调整后做法见LSD-06（修）
5. 施工图LSD-07设备进行调整：4台AI互动更改为1台，取消2#、3#、五泄江公园内AI互动，保留花海驿站中摆放；原3台AI体能锻炼取消；取消AI科普机器人1台；调整后做法见LSD-07（修），（AI设备由业主自行采购，不计入本工程）
6. 施工图LSD-07原有二代智能健身器材改为普通健身器材，调整后做法见LSD-07（修）；
7. 原有LD. B-16驿站内异型泰科椅取消；
8. 明确LD. B-06防腐木为柳桉木。∠50*50*5改为∠50*50*3。U型廊架每处放泰科凳3把，长1.8米；简易长廊处放泰科凳2把，共11把；廊架及驿站换填改为宕渣
9. 原有结施02（2#、3#驿站基础平面图）增加混凝土柱，调整后详见结施-02（修）
10. 明确原图纸污水管、雨水管-PE缠绕管为B型SN8 HDPE缠绕结构壁管；
11. 火焰南天竹改为南天竹，规格、密度与原图纸一致；
12. 原24w洗墙灯改为18w；明确洗墙为灯铝合金灯体+钢化玻璃，色温3500K，光束角：10*45度，IP65，国产芯片，不含控制器；
13. ①取消桩号跨湖一桥桥下桥架及跨湖一桥以北区域桥架；②. 取消跨湖一桥以北区域洗墙灯、廊架照明及照明配电箱，太阳能庭院灯保留；③. 取消电施-02图中ZAP1中M1出线回路，原ZAP1进线电缆改YJV-4*95+1*50 SC160，进线负荷开关和漏电开关改160。
以上修改内容无需图审，以下空白。


监理单位(签字，盖章)	 设计单位(签字，盖章)	建设单位(签字，盖章)
年 月 日	2023年7月31日	年 月 日

注：本联系单须表内各方签字盖章后生效，否则一律无效。

签收人：	(本联系单由业主单位或代业主机构签收)	签收日期	年 月 日
------	---------------------	------	-------

	实 名	签 名
项目负责人	吴才岳	
专业负责人	黄海燕	
设 计 人	黄海燕	
注册(执业)章		
预盖章		
出图章 浙江润浩城市建设设计有限公司 风景园林工程设计专项甲级：市政行业 (道路工程) 专业甲级：市政行业 (给水工程、 排水工程、桥梁工程、公共交通工程) 专业乙级(有效期至2023年12月31日) ★NO:A233028954 浙江省住房和城乡建设厅监制		
图审章		
竣工章		

美奥河栏杆
2mm厚MMA防滑涂料
1000*250*120芝麻灰花岗岩侧石
13mm厚EPDM

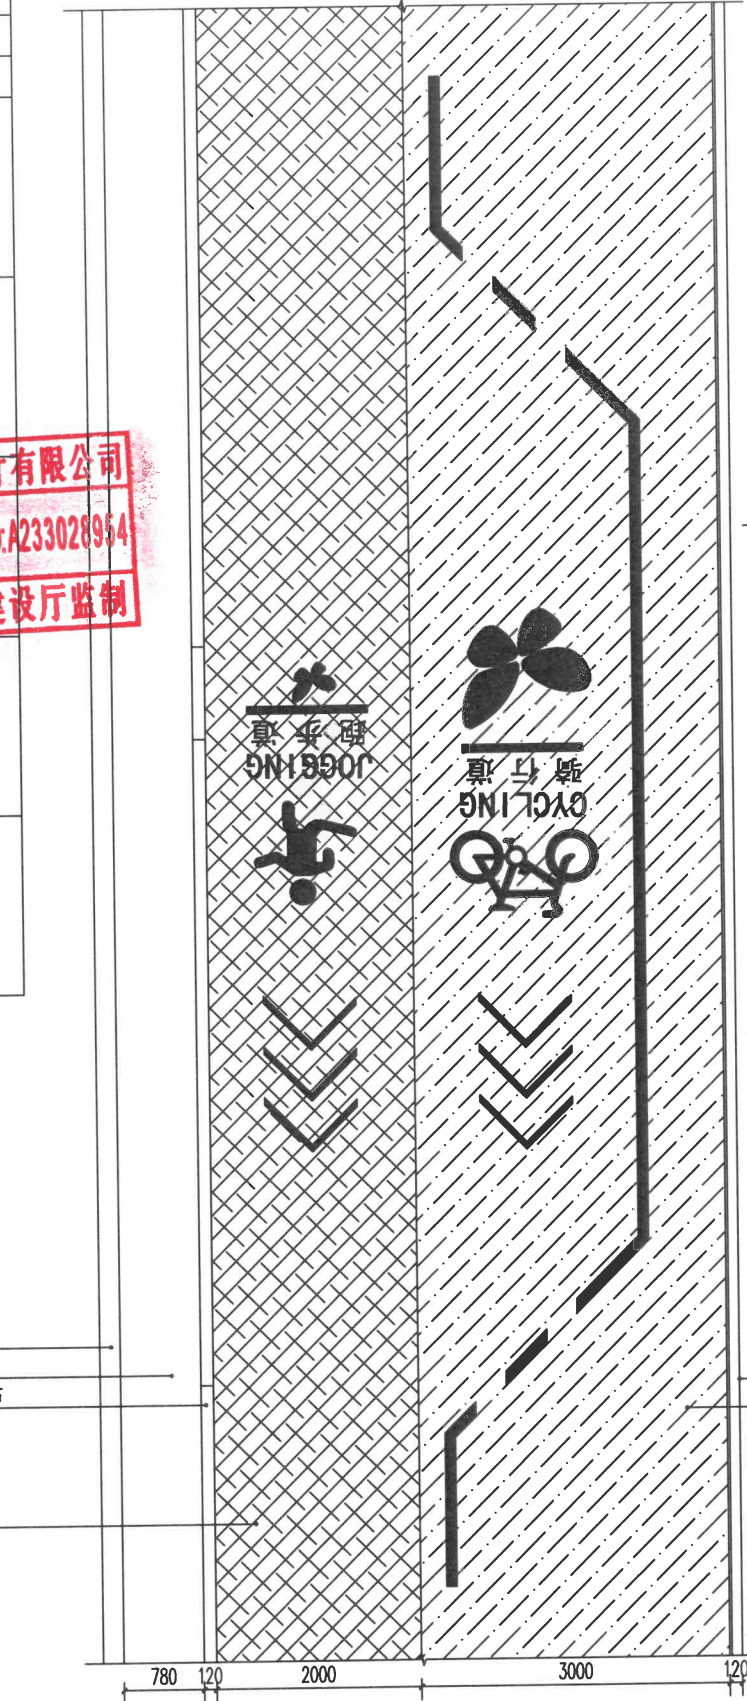

① 五泄江桥-金村大桥（东侧）基础段平面图 1:50



② 五泄江桥-金村大桥（东侧）基础段 1:30
5米宽骑行和慢跑

注：
一、EPDM颗粒规格为1-4mm，含胶量不小于18%；
二、EPDM及MMA面层施工应符合中华人民共和国国家标准-GB 36246-2018《中小学合成材料面层运动场地》
2.1. 其物理机械性能应满足规范表2要求；
2.2. 其成品中有害物质限量及气味要求应满足规范表4要求；
2.3. 其固体及非固体原料中有害物质及气味要求应满足规范表6、表7要求；
2.4. 以上产品主要性能及指标，均应具有相应资质的检测机构出具的检测合格报告。

浙江润浩城市建设设计有限公司

证书等级：市政行业（道路工程）
证书编号：A233028954



备注栏

建筑顾问单位

建设单位

诸暨市新城投资开发有限公司

工程名称

开发区城西片综合配套设施工程——
诸暨市五泄江沿岸骑行步道建设工程

子项 五泄江沿岸骑行步道建设工程

图纸名称

五泄江桥-金村大桥（东侧）基础段做法

比 例				
类 别	实 名	签 名	日 期	
审 定	丁 豪	丁豪	2023.06	
审 核	吴才岳	吴才岳	2023.06	
工程负责	吴才岳	吴才岳	2023.06	
工种负责	黄海燕	黄海燕	2023.06	
校 对	聂国辉	聂国辉	2023.06	
设 计	黄海燕	黄海燕	2023.06	
制 图	黄海燕	黄海燕	2023.06	



会 签 栏

建 筑	电 气	刘 迪
结 构	暖 通	
给 排 水	工 艺	

盖 章 栏 未盖出图专用章无效

工程号	2023-WSJ-151	图 别	景观
修改版次		图 号	LD-A-02(修)

	实 名	签 名
项目负责人	吴才岳	
专业负责人	黄海燕	
设 计 人	黄海燕	
注册(执业)章		
预留章		
出图章		
图审章		
竣工章		

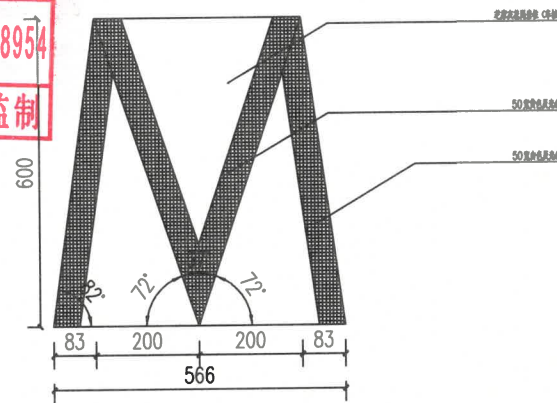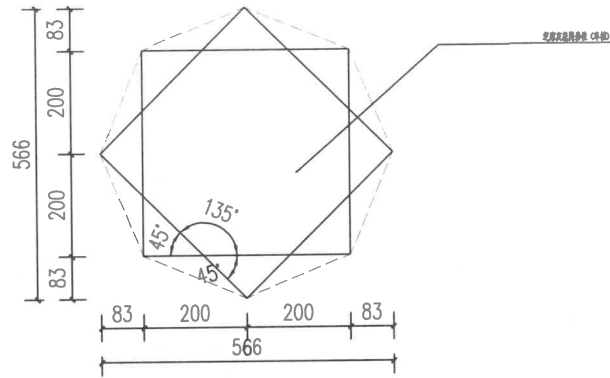

① 车挡墩子平立面图 1:10



单人漫步机
产品尺寸:
1110x513x1258mm

图例:



单人划船器
产品尺寸:
1150x860x795mm

图例:



单人平步机
产品尺寸:
1295x492x1532mm

图例:



大型尺寸: 2.5X2.5X0.3M



小型尺寸: 2.0X0.95X0.15M

② 引导牌参考意向图

基础做法由广告公司二次深化。

小型图例:

大型图例:



秋千2
产品尺寸:
2900x1100x2700mm

图例:



跷跷板
产品尺寸:
1500x600x700mm

图例:

浙江润浩城市建设设计有限公司

证书等级: 市政行业(道路甲级; 桥梁、给排水乙级)、风景园林甲级、建筑工程甲级
证书编号: A233028954



备注栏

建筑顾问单位

建设单位

诸暨市新城投资开发有限公司

工程名称

开发区城西片综合配套设施工程——诸暨市五泄江沿岸骑行步道建设工程

子 项 五泄江沿岸骑行步道建设工程

图纸名称

设备参考意向图

比 例

类 别	实 名	签 名	日 期
审 定	丁 豪		2023.06
审 核	吴才岳		2023.06
工程负责	吴才岳		2023.06
工种负责	黄海燕		2023.06
校 对	聂国辉		2023.06
设 计	黄海燕		2023.06
制 图	黄海燕		2023.06

会 签 栏

建 筑		电 气	刘 迪
结 构	李 伟	暖 通	
给 排 水	陈 伟	工 艺	

盖 章 栏 未盖出图专用章无效

工 程 号	2023-WSJ-151	图 别	景观
修改版次		图 号	LSD-06修

	实 名	签 名
项目负责人	吴才岳	
专业负责人	黄海燕	
设 计 人	黄海燕	
注册(执业)章		
预盖章		
出图章		
浙江润浩城市建设设计有限公司 风景园林工程设计专项甲级；市政行业 (道路工程) 专业甲级；市政行业(给水工程、 排水工程、桥梁工程、公共交通工程) 专业乙级(有效期至2023年12月31日)★NO:A233028954		
图审章		
浙江省住房和城乡建设厅监制		
竣工章		



尺寸: 1*0.85*0.3米, 304不锈钢

① 直饮水机 (含安装及整套过滤设备)
图例:



② AI骑行大赛参考意向图
图例: 业主自行采购



③ AI互动参考意向图
图例: 业主自行采购



④ AI智慧跑道
图例: 业主自行采购



⑤ 智能体侧机
图例: 业主自行采购

名称	图例	数量	备注
直饮水机		3台	驿站内,成品采购,含基础及电源就近接入等其它成套设备。
AI骑行大赛		1台	包含3台互动单车,1台75寸互动大屏,互动软件及主板成品采购,包含基础及电源就近接入等其它成套设备,具体位置由业主确认。
AI互动		1台	75寸大屏,含互动互动、AI记忆大师、AI体能锻炼软件,含电源就近接入等其它成套设备。放置花海驿站,具体位置由业主确认。
AI智慧跑道		1台	智慧步道大屏放五泄江公园内,4根步道采集柱分别放置于五泄江公园及3个驿站,含步道采集柱配套软件,健身管理平台,智慧步道手机端软件,包含基础及电源就近接入等其它成套设备,具体位置由业主确认。
智能体测机		1台	放置五泄江公园区域,具有心率、身高、体重、BMI、脂肪、水分、综合评分等分析检测功能,包含基础及电源就近接入等其它成套设备,具体位置由业主确认。

3台AI设备及智能体测机由业主另行采购,不计入本工程。

室外健身器材

名称	图例	数量	备注
漫步机		2个	金村大桥桥下,成品安装,含基础及设备。
划船器		2个	金村大桥桥下,成品安装,含基础及设备。
椭圆机		2个	金村大桥桥下,成品安装,含基础及设备。
秋千		2个	金村大桥桥下,成品安装,含基础及设备。
跷跷板		2个	金村大桥桥下,成品安装,含基础及设备。

装配件

名称	图例	数量	备注
大型引导牌		6个	包含基础及设备使用安全说明、维修联系等
小型引导牌		25个	线路引导,包含基础等
车档石墩		201个	路口,包含基础等
灰白色泰科石座椅		89个	备注

室外健身器材及装配件均成品购买,安装位置可根据实际情况,做相应调整。

浙江润浩城市建设设计有限公司

证书等级: 市政行业(道路
甲级;桥梁、给排水乙
级)、风景园林甲级、建
筑工程甲级
证书编号: A233028954



备注栏

建筑顾问单位

建设单位

诸暨市新城投资开发集团有限公司

工程名称

开发区城西片综合配套设施工程——
诸暨市五泄江沿岸骑行步道建设工程

子 项 五泄江沿岸骑行步道建设工程

图纸名称

互动装置参考意向图

比 例

类 别	实 名	签 名	日 期
审 定	丁 豪		2023. 06
审 核	吴才岳		2023. 06
工程负责	吴才岳		2023. 06
工种负责	黄海燕		2023. 06
校 对	聂国辉		2023. 06
设 计	黄海燕		2023. 06
制 图	黄海燕		2023. 06

会 签 栏


建 筑		电 气	刘迪
结 构	李德松	暖 通	
给 排 水	陈斌	工 艺	

盖 章 栏

未盖出图专用章无效

工 程 号	2023-WSJ-151	图 别	景观
修改版次		图 号	LSD-07(修)



	实 名	签 名
项目负责人	吴才岳	
专业负责人	颜军	
设 计 人	李学韬	
注册(执业)章		
预留章		
出图章	浙江润浩城市建设设计有限公司 资质证书等级:市政行业(道路工程)专业甲级;市政行业(给水工程、排水工程、桥梁工程、公共工程)专业乙级(有效期至2023年12月31日) ★NO:A233028954 浙江省住房和城乡建设厅监制	
图审章		
竣工章		

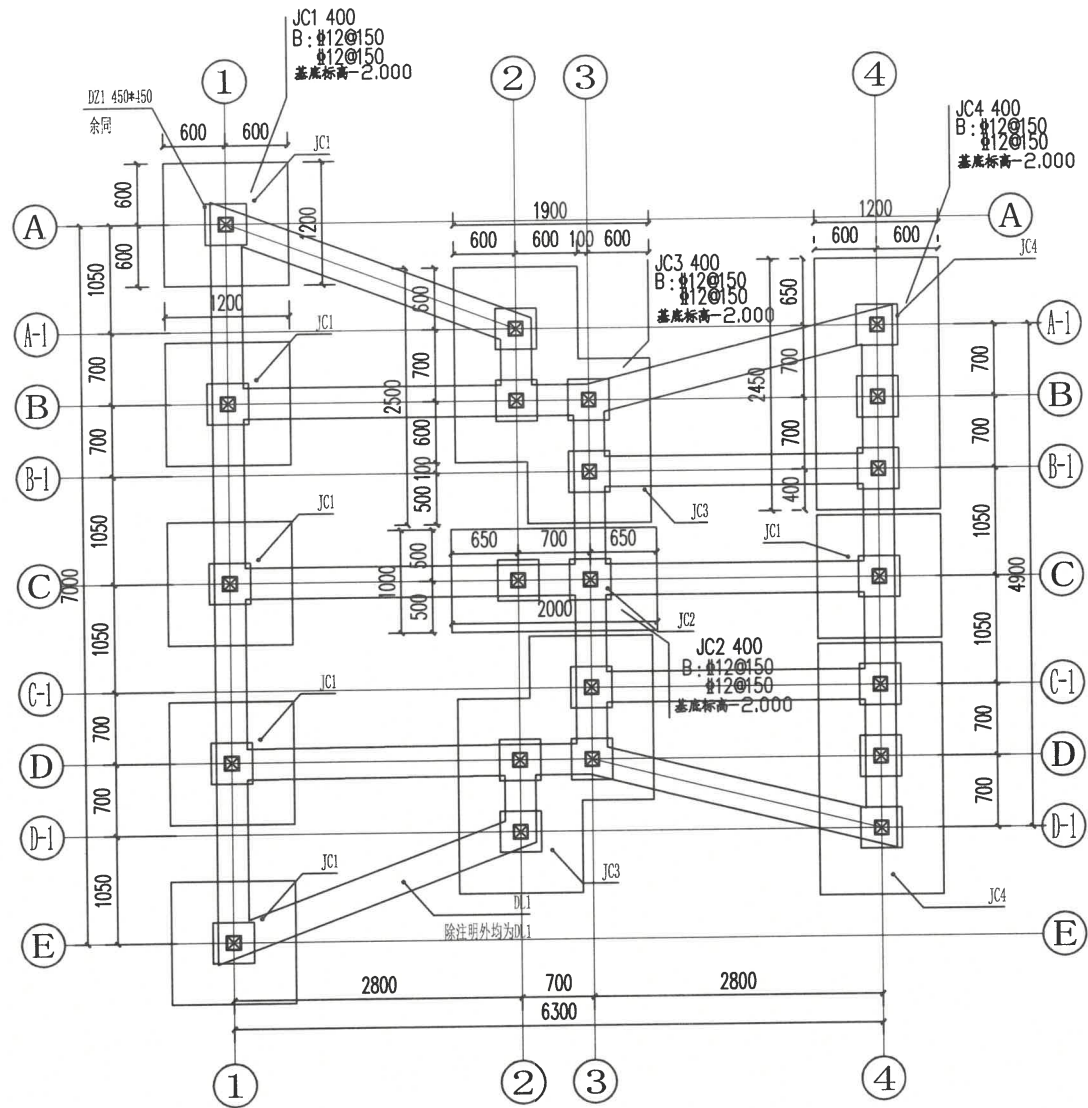


2# 3# 站基础平面图 1:50

说明:

1. 2# 站±0.000 相当于绝对标高+14.32m, 位于西江堤西侧公园;
- 3# 站±0.000 相当于绝对标高+13.870m, 位于钱清湾西侧公园;
2. 抗震设防烈度6度, 设计基本地震加速度值为0.05g;
3. 基础地基承载力 $f_{ak}=60\text{kPa}$.
基础置于1-2层素填土土层上
局部超挖部分可采用C15素混凝土填至基底标高;
- 2# 站基础底需换填级配砂石2m, 基础边外扩0.5m;
4. 基础垫层: C20 砼; 基础: C30 砼; 二次灌浆层: C40 微膨胀细石砼;
钢筋: “Φ” 为 HRB335, “#” 为 HRB400.
5. 钢筋混凝土保护层厚度: 基础底面60mm; 基础侧边、顶面50mm.
6. 地脚螺栓核对无误后方可浇筑混凝土; 二次灌浆应在底板加劲梁、型件安装就位后方可施工.
7. 基础和钢筋尺寸复核无误后方可施工.
8. 未详之处按有关规范进行基础施工和验收.

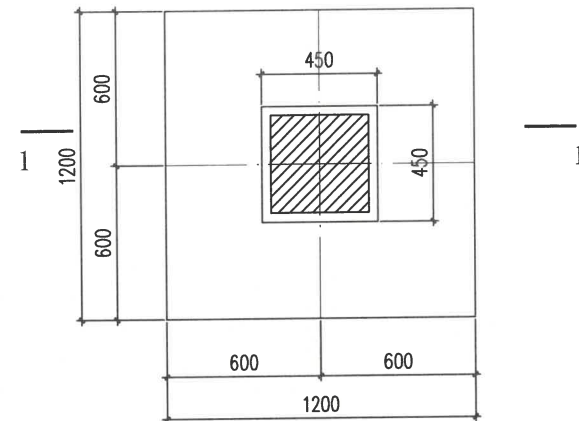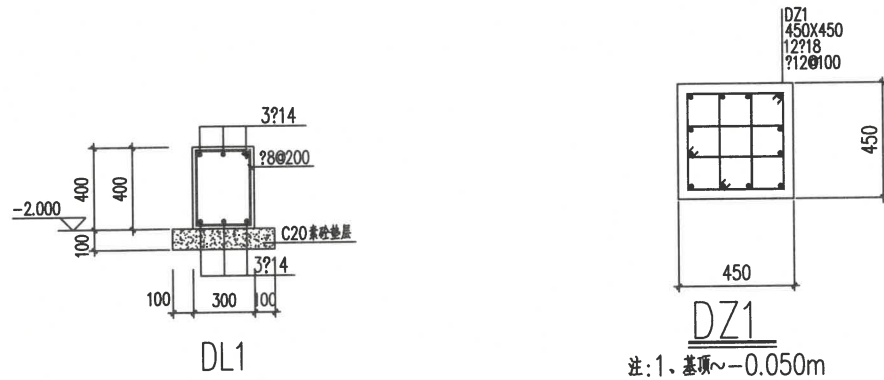


JC1 平面图

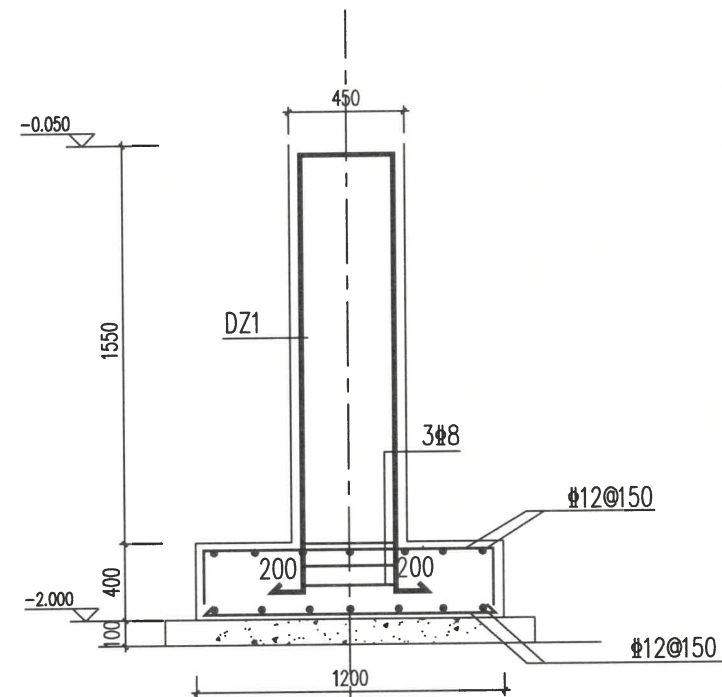

1-1 剖面图

JC2、JC3、JC4 剖面做法同JC1

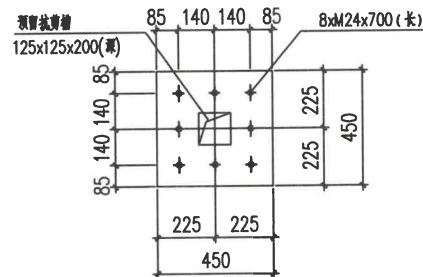

DZ1 螺栓布置

浙江润浩城市建设设计有限公司

证书等级: 市政行业(道路工程、桥梁、给排水乙级)、风景园林甲级、建筑工程甲级
证书编号: A233028954



备注栏

建筑顾问单位

建设单位

诸暨市新城投资开发有限公司

工程名称

开发区城西片综合配套设施工程——诸暨市五泄江沿岸骑行步道建设工程

子项 五泄江沿岸骑行步道建设工程

图纸名称

2#、3# 站基础平面图

比例

类别	实 名	签 名	日期
审 定	丁 豪		2023. 06
审 核	颜 军		2023. 06
工程负责	吴才岳		2023. 06
工种负责	颜 军		2023. 06
校 对	朴为国		2023. 06
设 计	李学韬		2023. 06
制 图	李学韬		2023. 06

会 签 栏

建 筑	董海光	电 气	刘 迪
结 构		暖 通	
给 排 水	陈 静	工 艺	

盖 章 栏

未盖出图专用章无效

工程号	2023-WSJ-151	图 别	结 构
修改版次		图 号	结施-02 (修)