

(姓名)
(专业)


项目负责人 蓝毅波
专业负责人 陈锐
设计人 寿杭平
注册(执业)章

预留章

出图章

审图章

竣工章

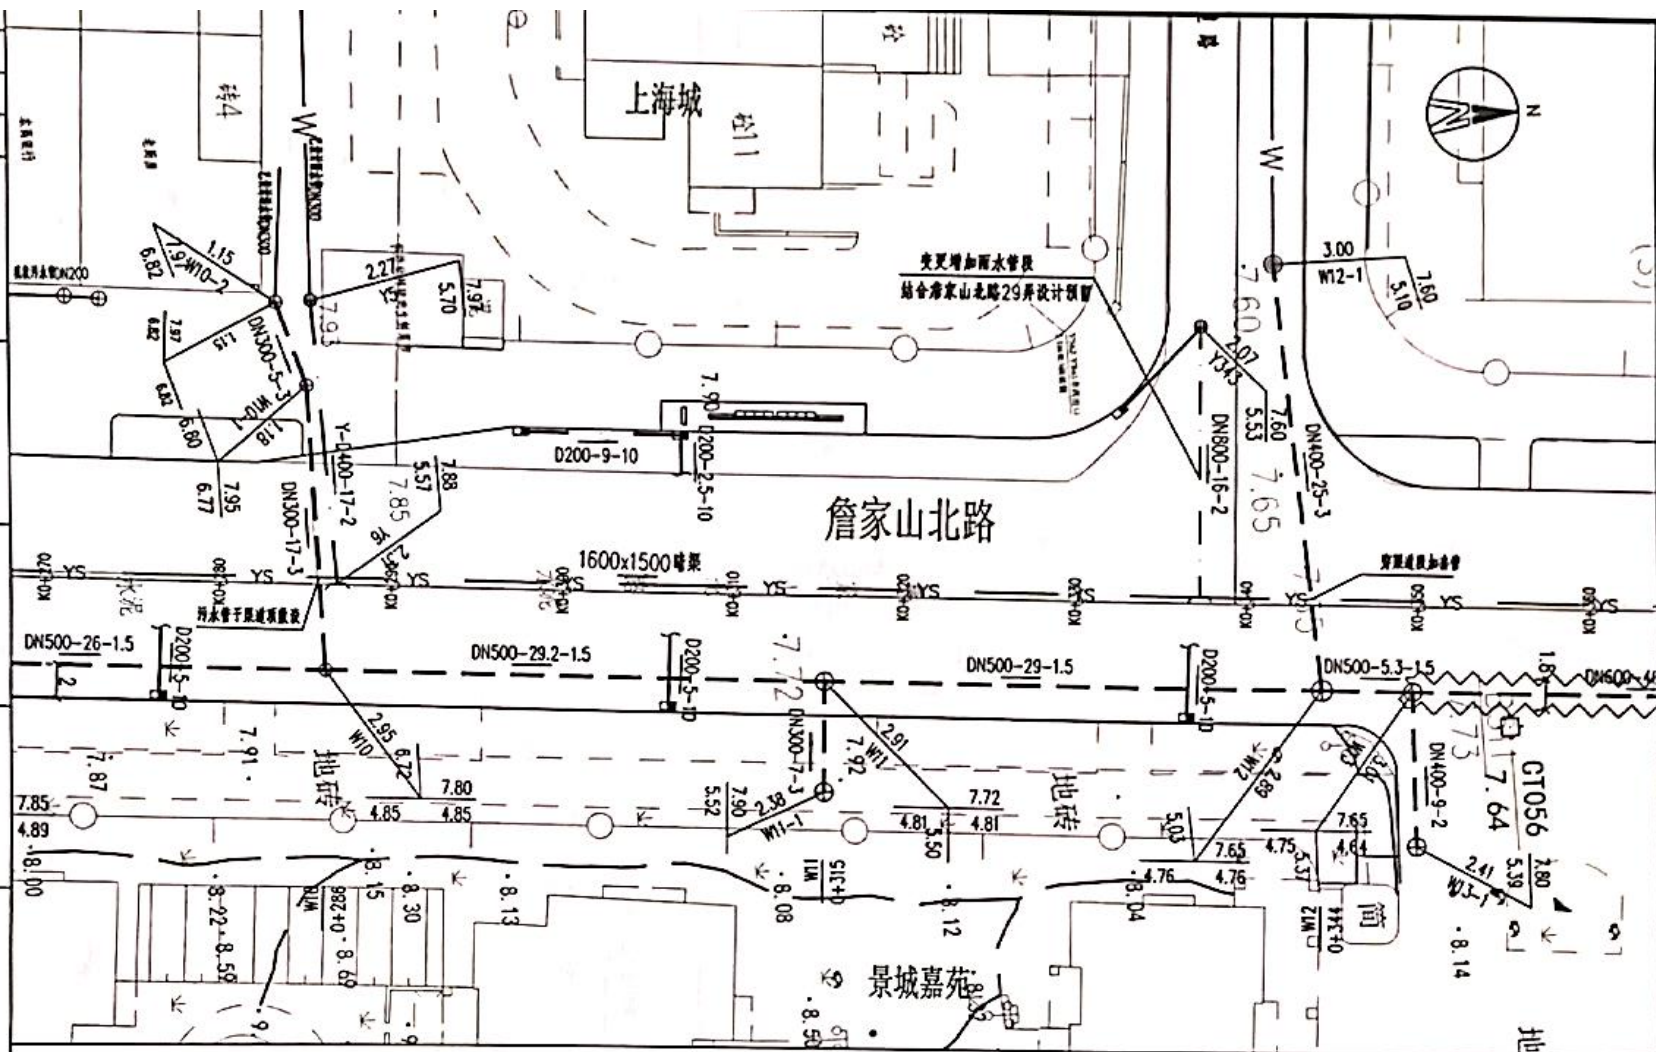

图例

图 示	名 称	图 示	名 称	图 示	名 称	图 示	名 称
	雨水管 普通检查井		雨水管 检查井		雨水管 检查井		雨水管 检查井
	雨水管 普通检查井		雨水管 检查井		雨水管 检查井		雨水管 检查井
D400-40-2	管径-管长-坡度(%)		雨水管 检查井		雨水管 检查井		雨水管 检查井

说明:

1. 本图单位尺寸除管径以毫米计外,其余均以米计,比例为1:300。
2. 坐标系为2000国家大地坐标系,高程采用1985国家高程。
3. 平面图采用投影法绘图,请注意拼接。
4. 本图水平面管道桩号与道路平面略有差异,请注意桩号分别。



诸暨市规划设计院
Zhuji City Plan Design Institute

工程负责	蓝毅波	设计	寿杭平	审核	周建伟
专业负责	陈锐	计算	寿杭平	审定	周建伟
方案		校对	寿杭平	日期	2024.08

工程名称	诸暨市城市生活污水处理项目
项 目	— 詹家山北路、王家巷路雨水管提升工程
设计号	2024S-048
阶段	施工图设计

图号	SS-03-4	比例	1: 300
----	---------	----	--------

