
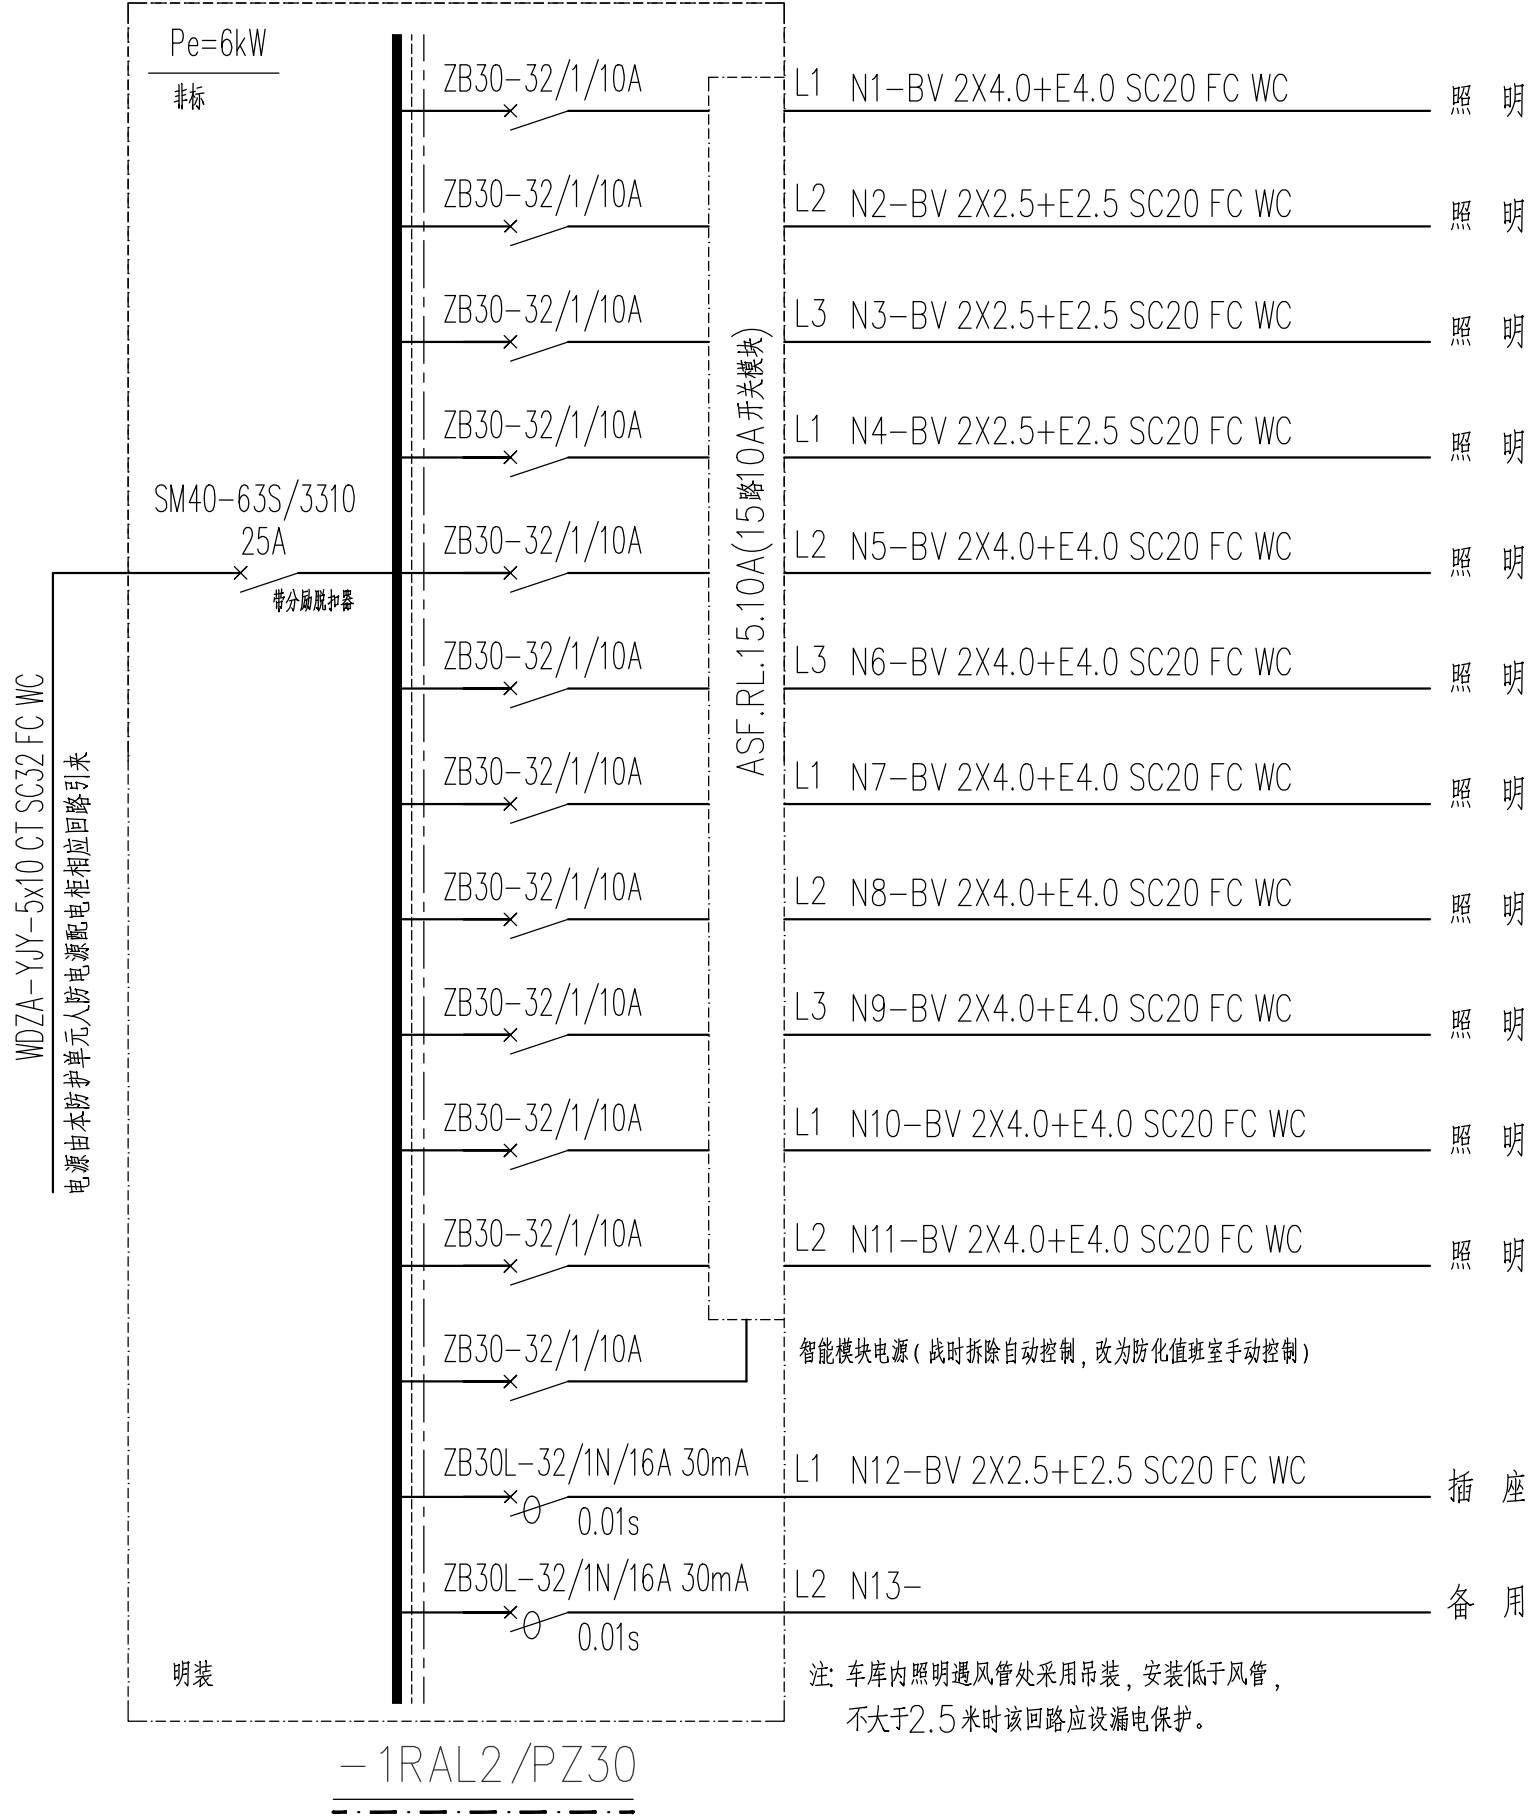
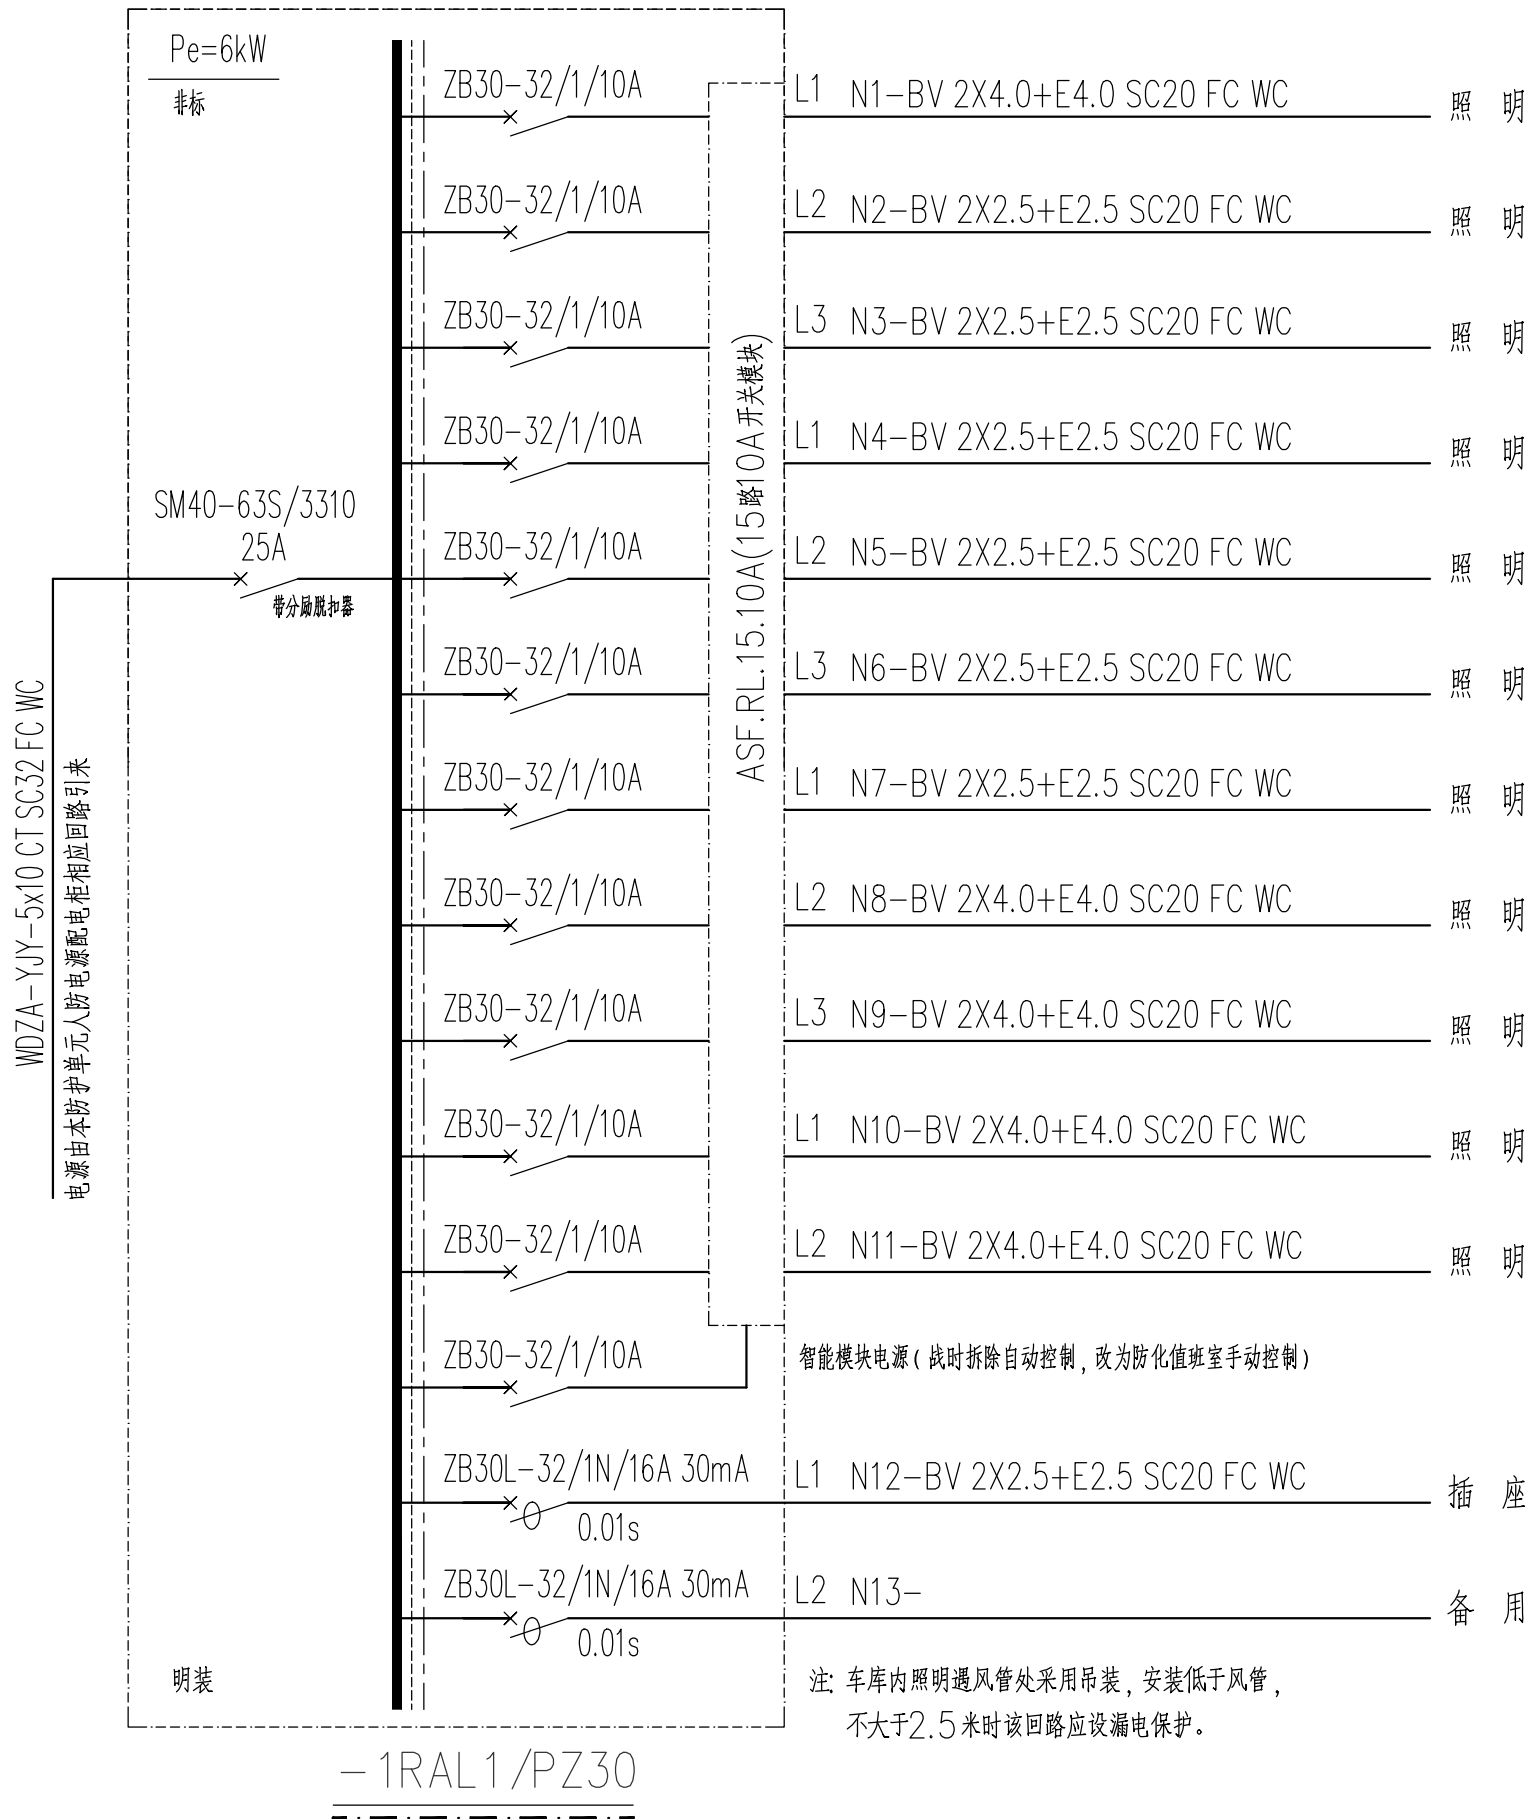
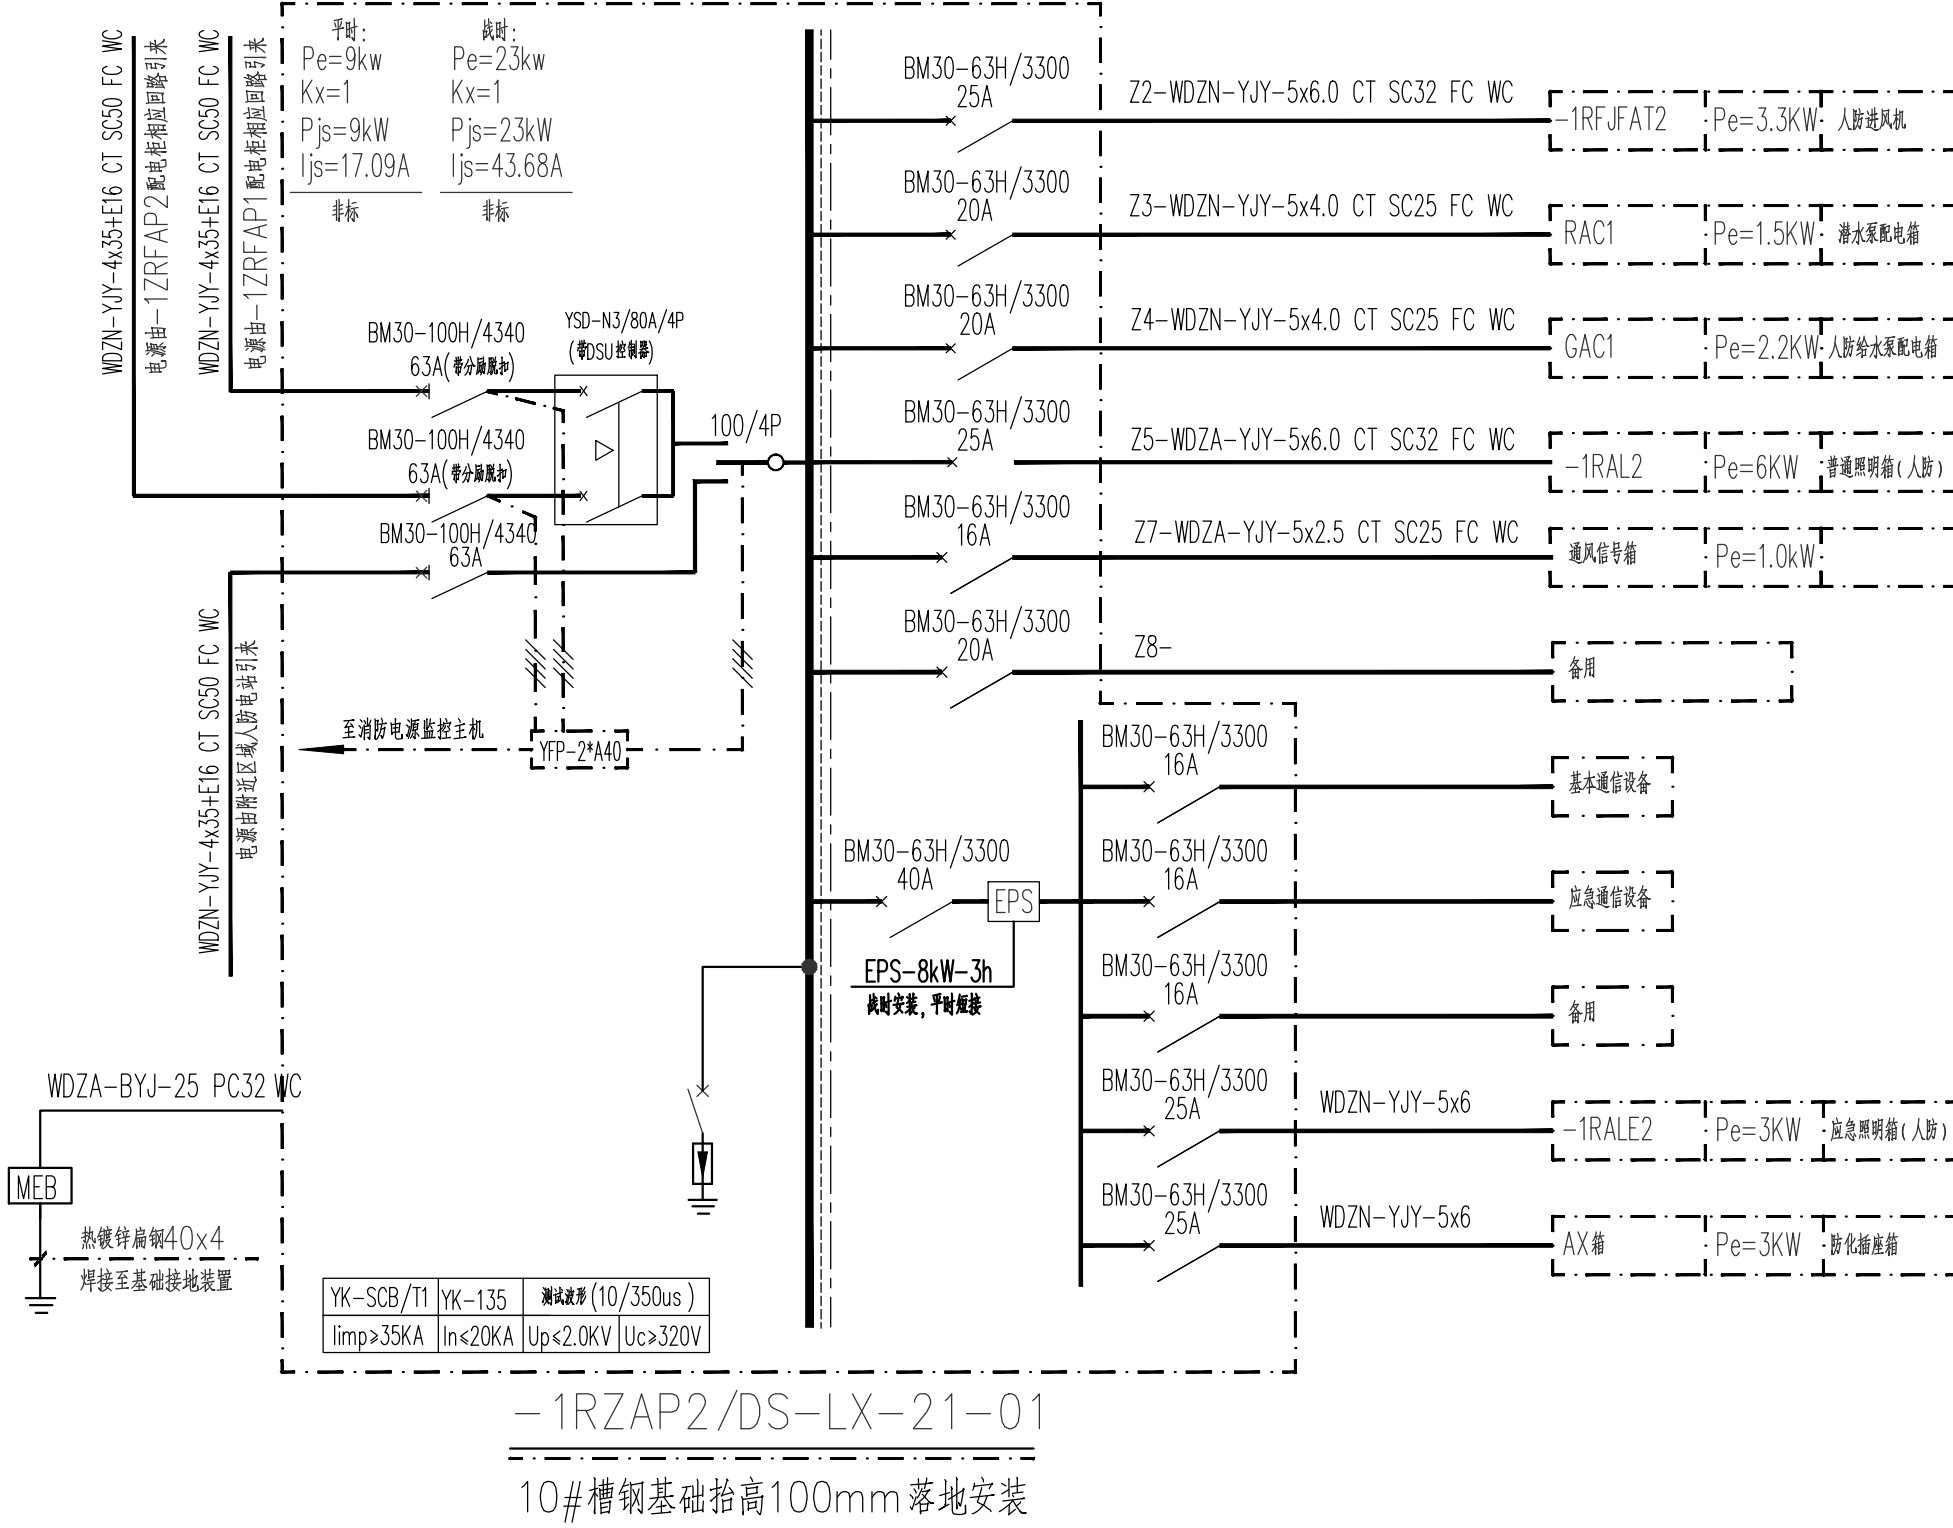
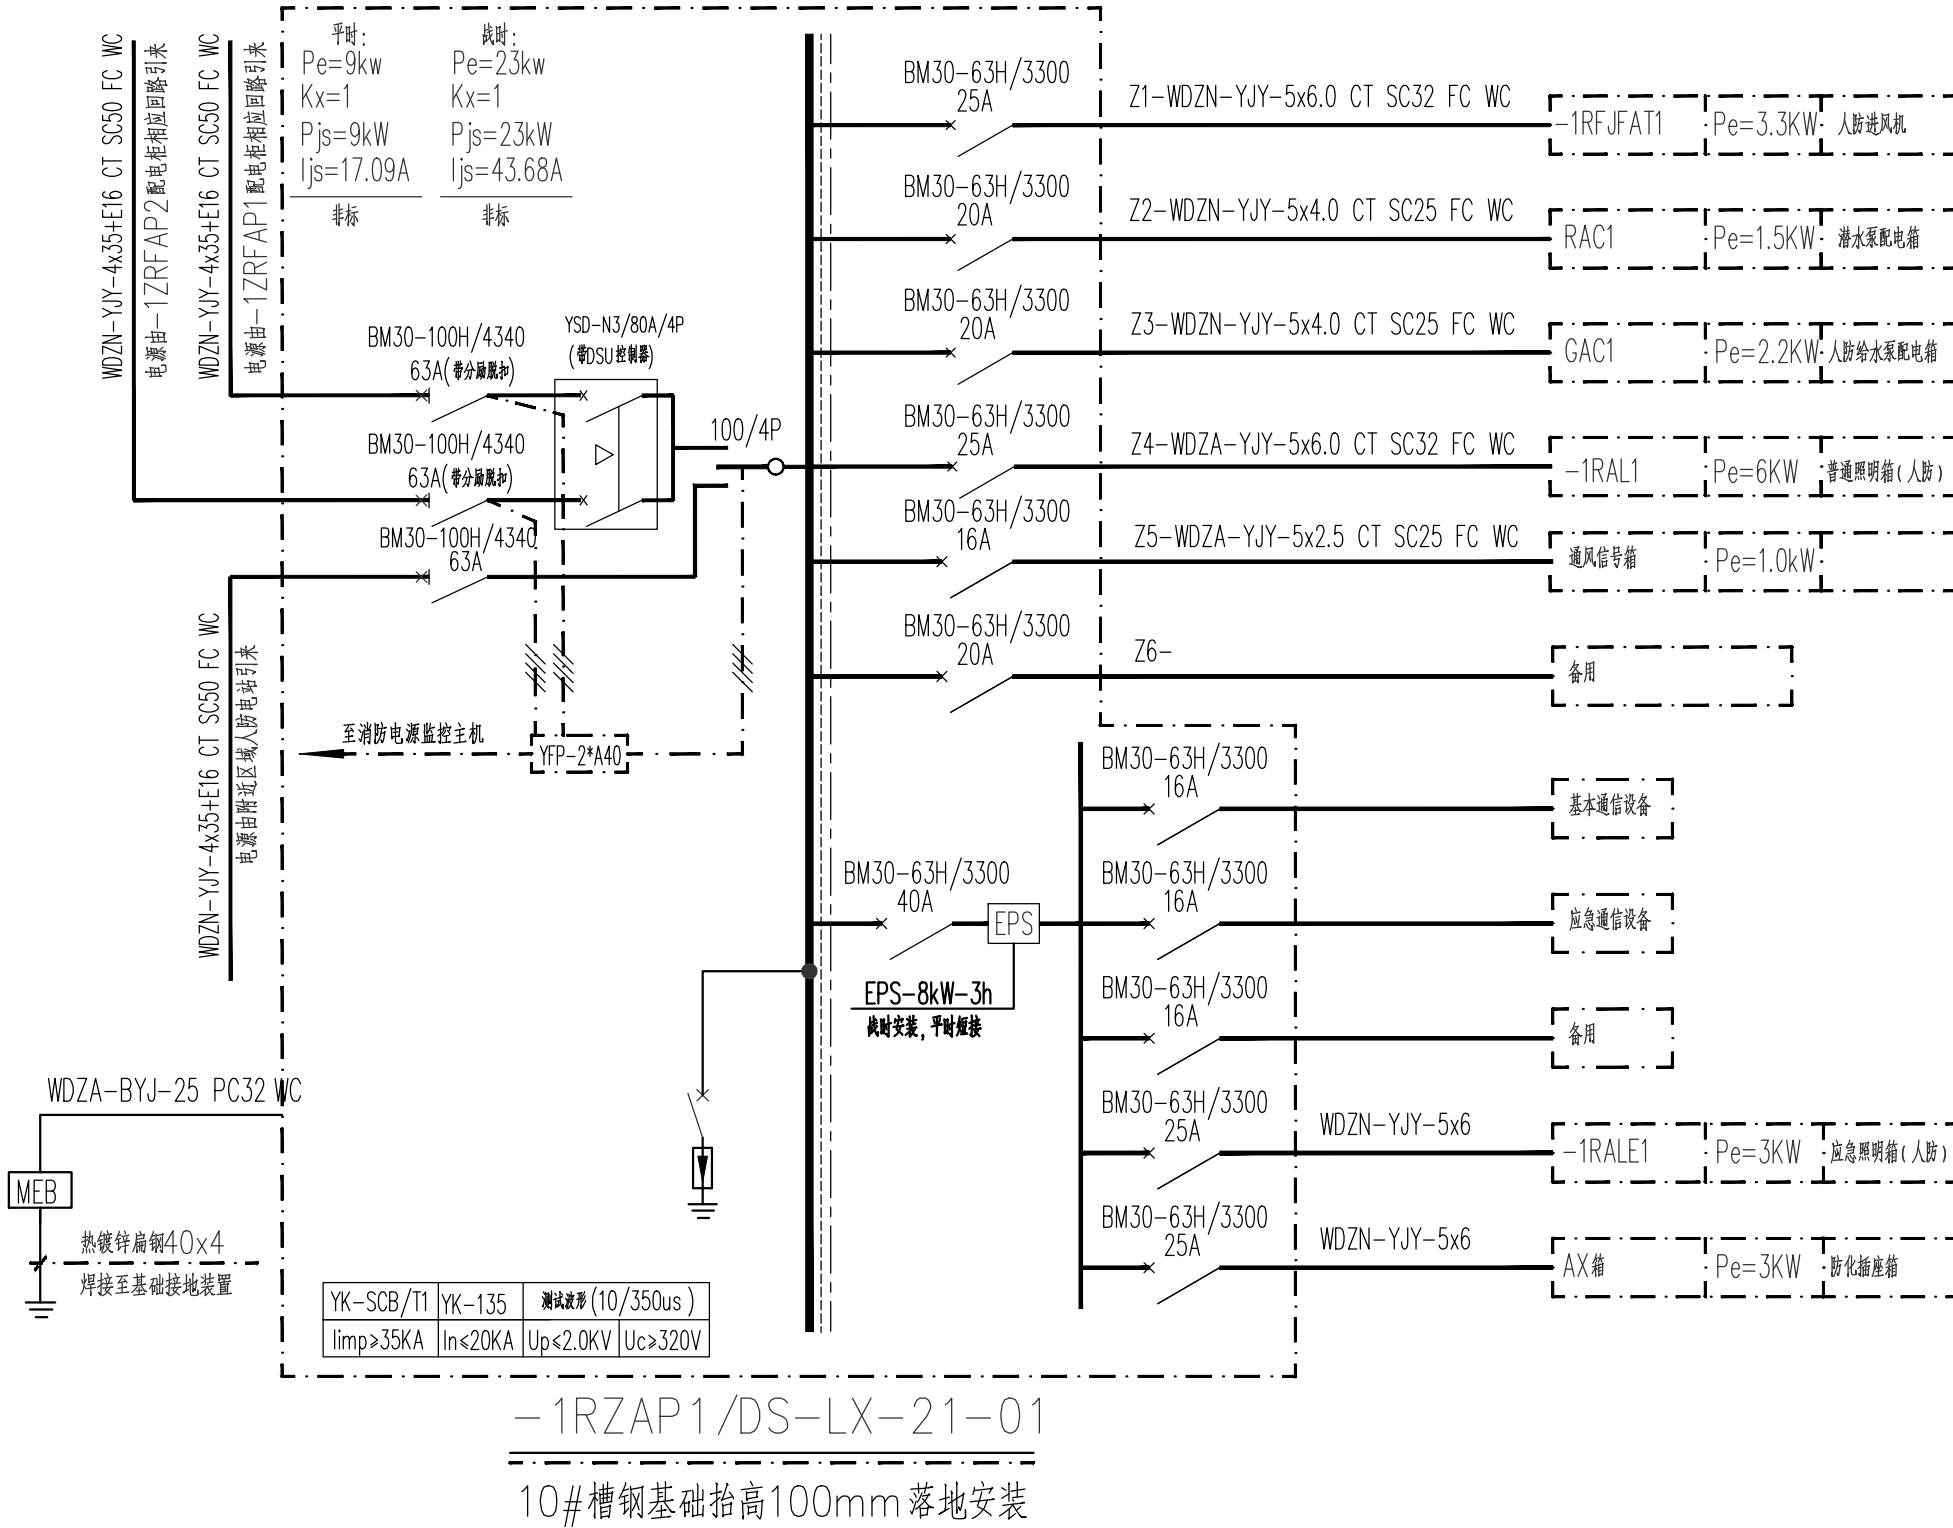


	实 名	签 名
项目负责人	官伟兴	
专业负责人	任增亮	
设 计 人	李海滨	
注册（执业）章		
预留章		
出图章	未盖出图专用章本图无效	
审图章	华汇工程设计集团股份有限公司 建筑行业（建筑工程）甲级（有效期★NO.4233002702至2023年12月31日） 浙江省住房和城乡建设厅监制	
竣工章		

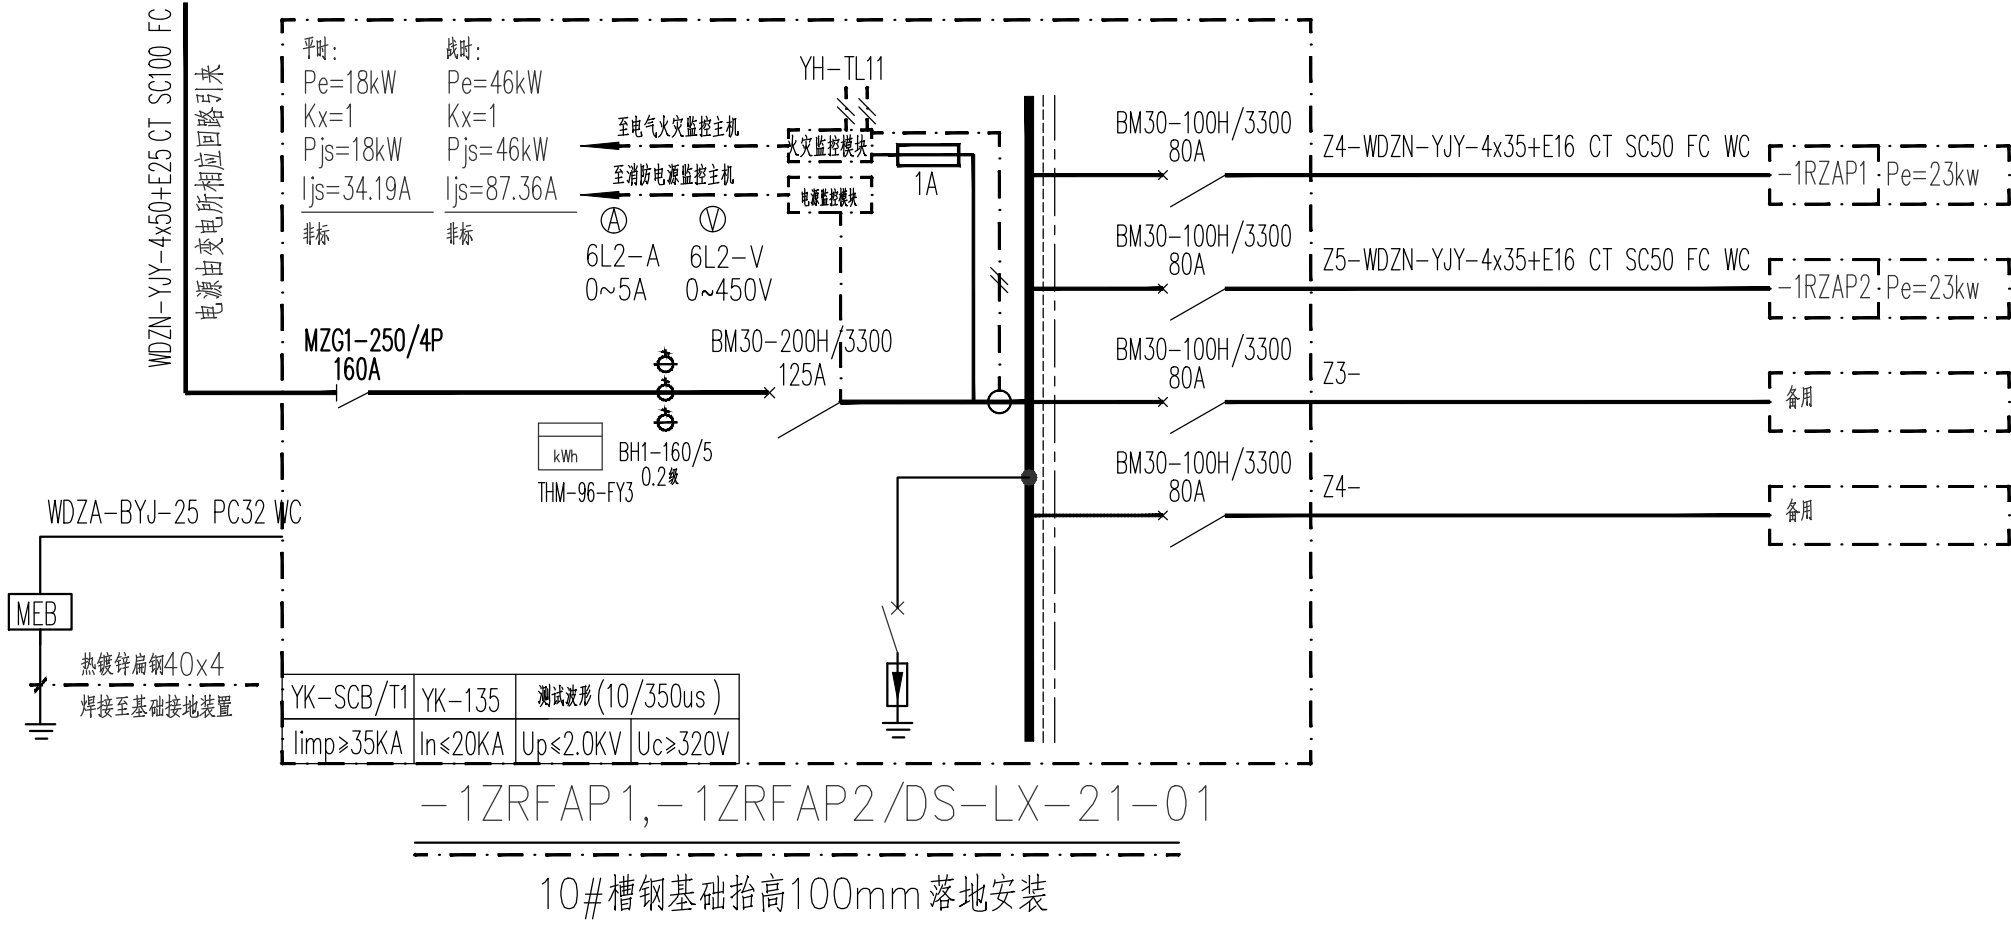

会 签	建 筑 ARCHT.	顾豪杰	顾豪杰
	结 构 STRUCT.	蒋嘉梅	蒋嘉梅
	电 气 ELEC.	李海滨	李海滨
	给 排 水 PLUM.	傅银辉	傅银辉
	暖 通 HVAC.	钱国权	钱国权
答 复	电 气 ELEC. CURRENT	李海滨	李海滨
	修 改 记 录		
日 期 DATE	修 改 内 容 REVISION DESCRIPTION		