

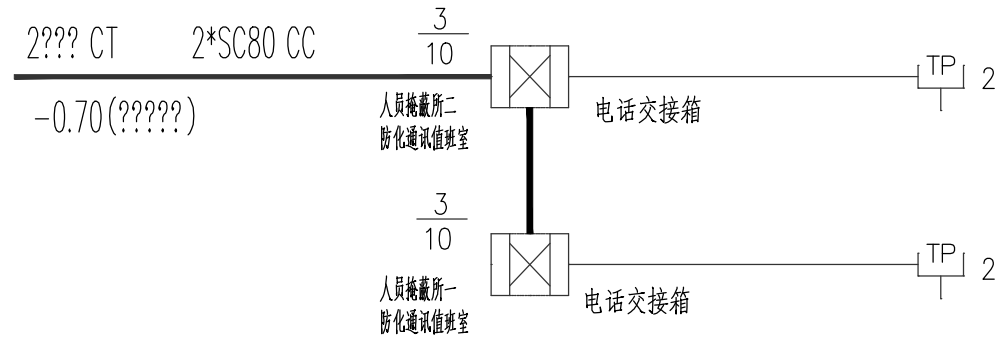
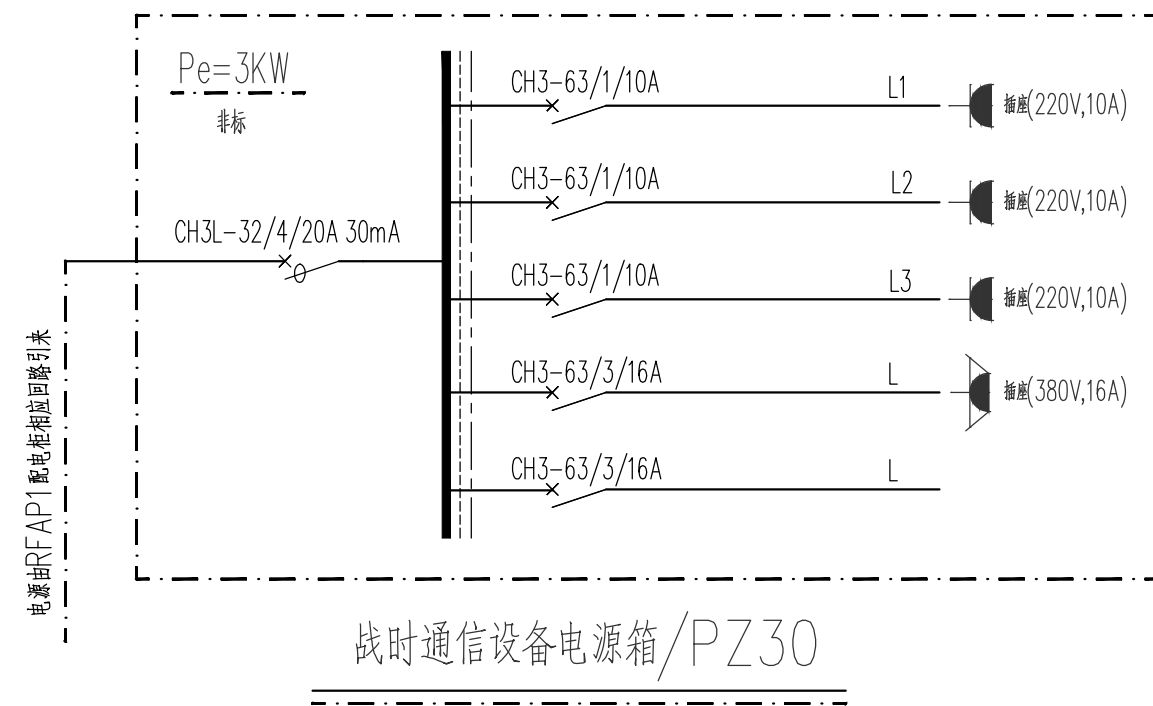
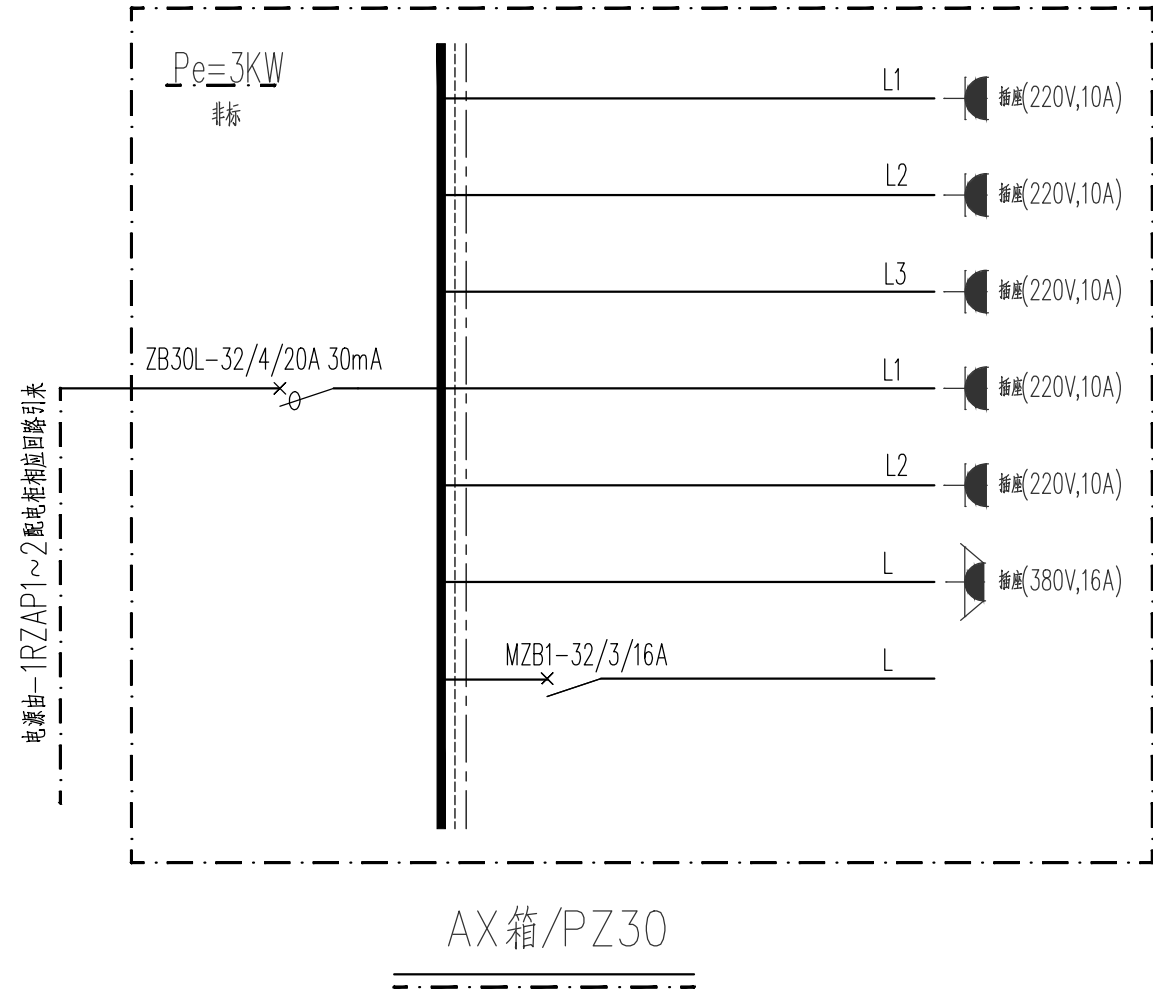
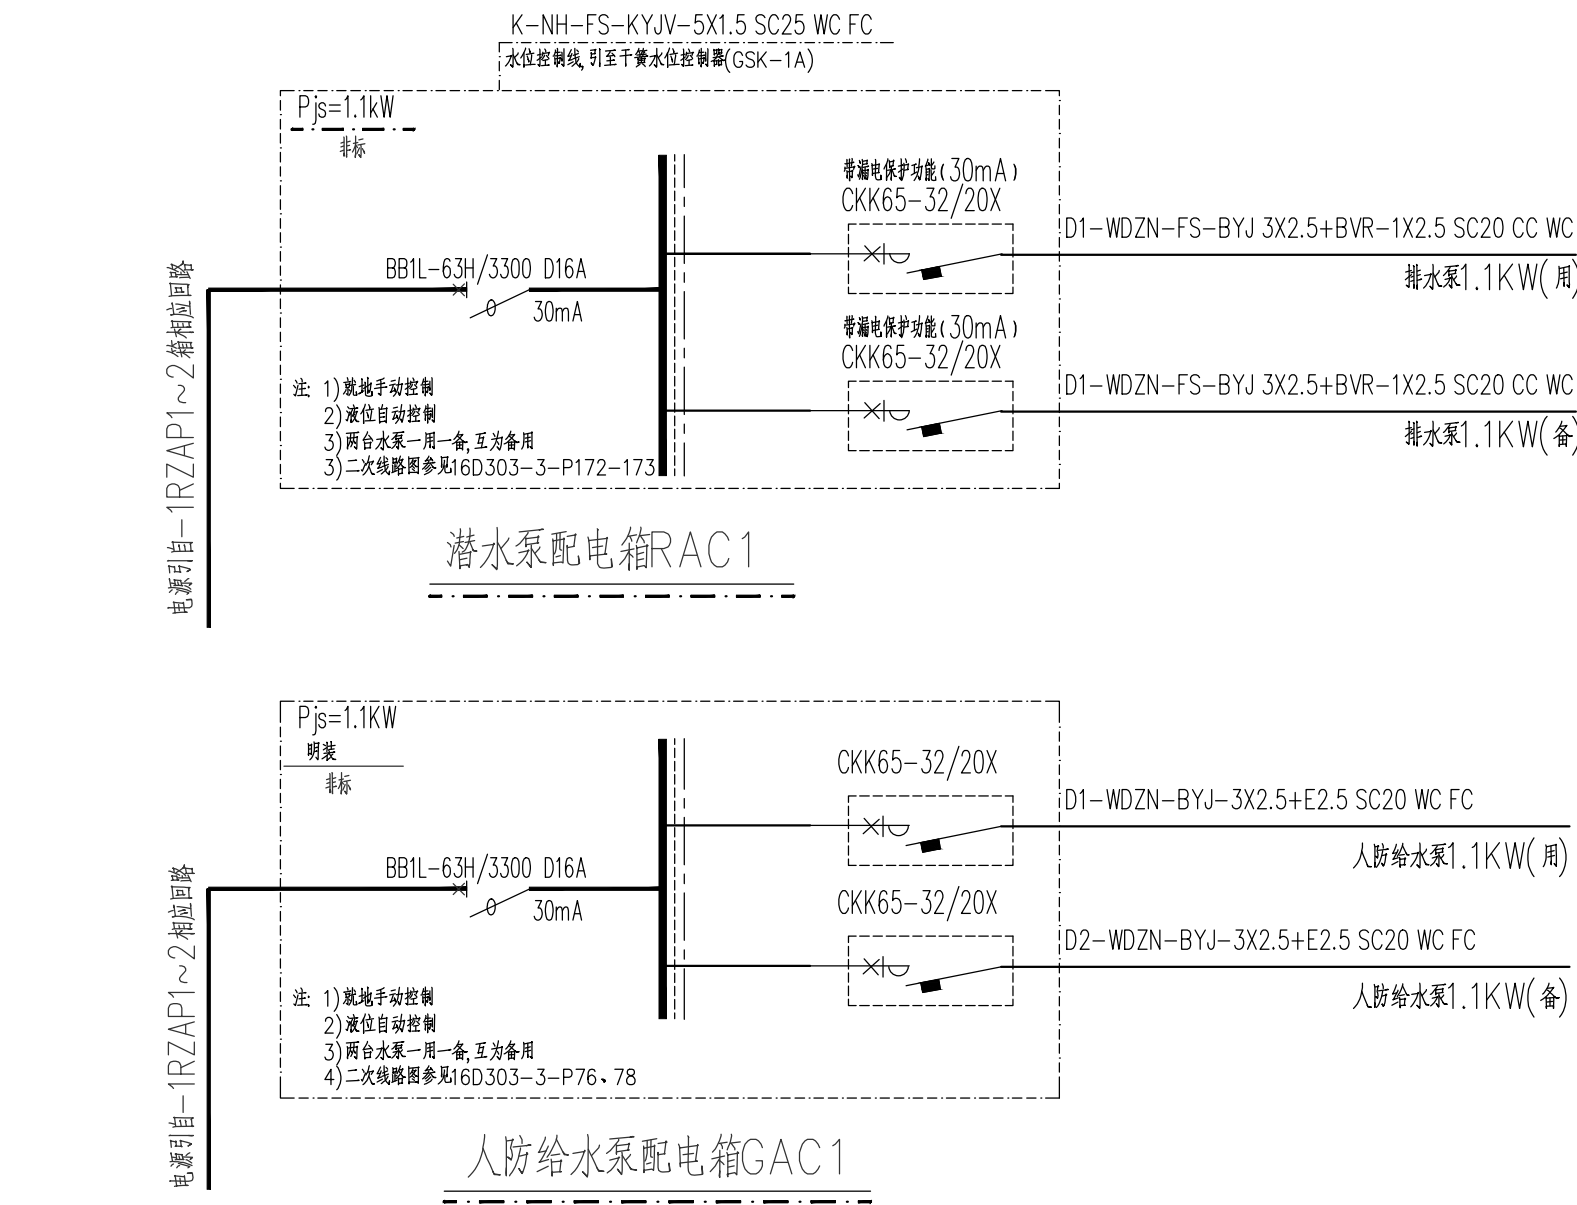
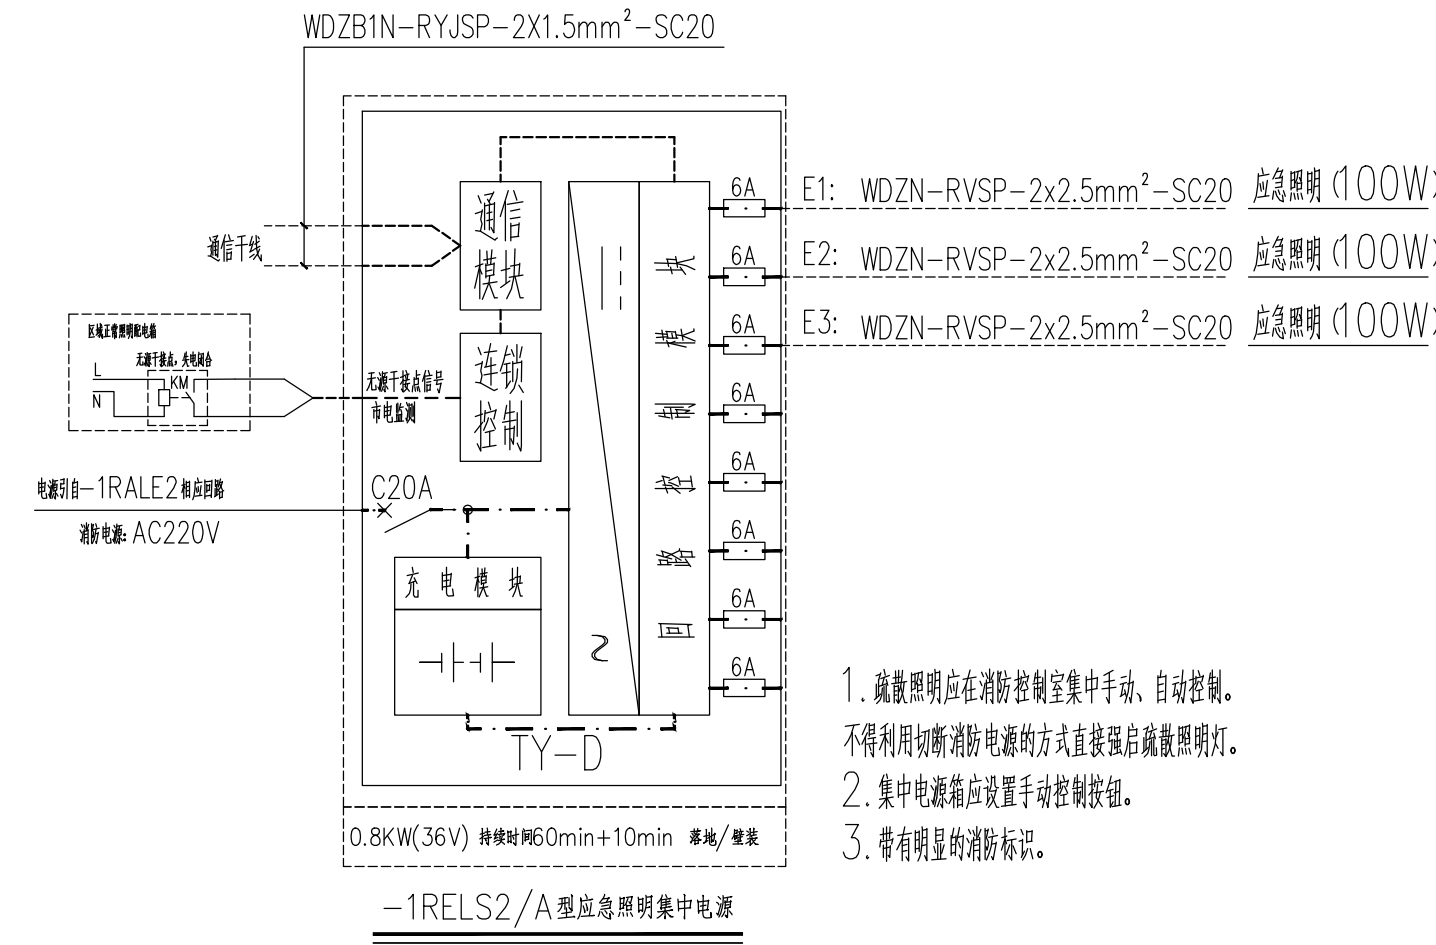
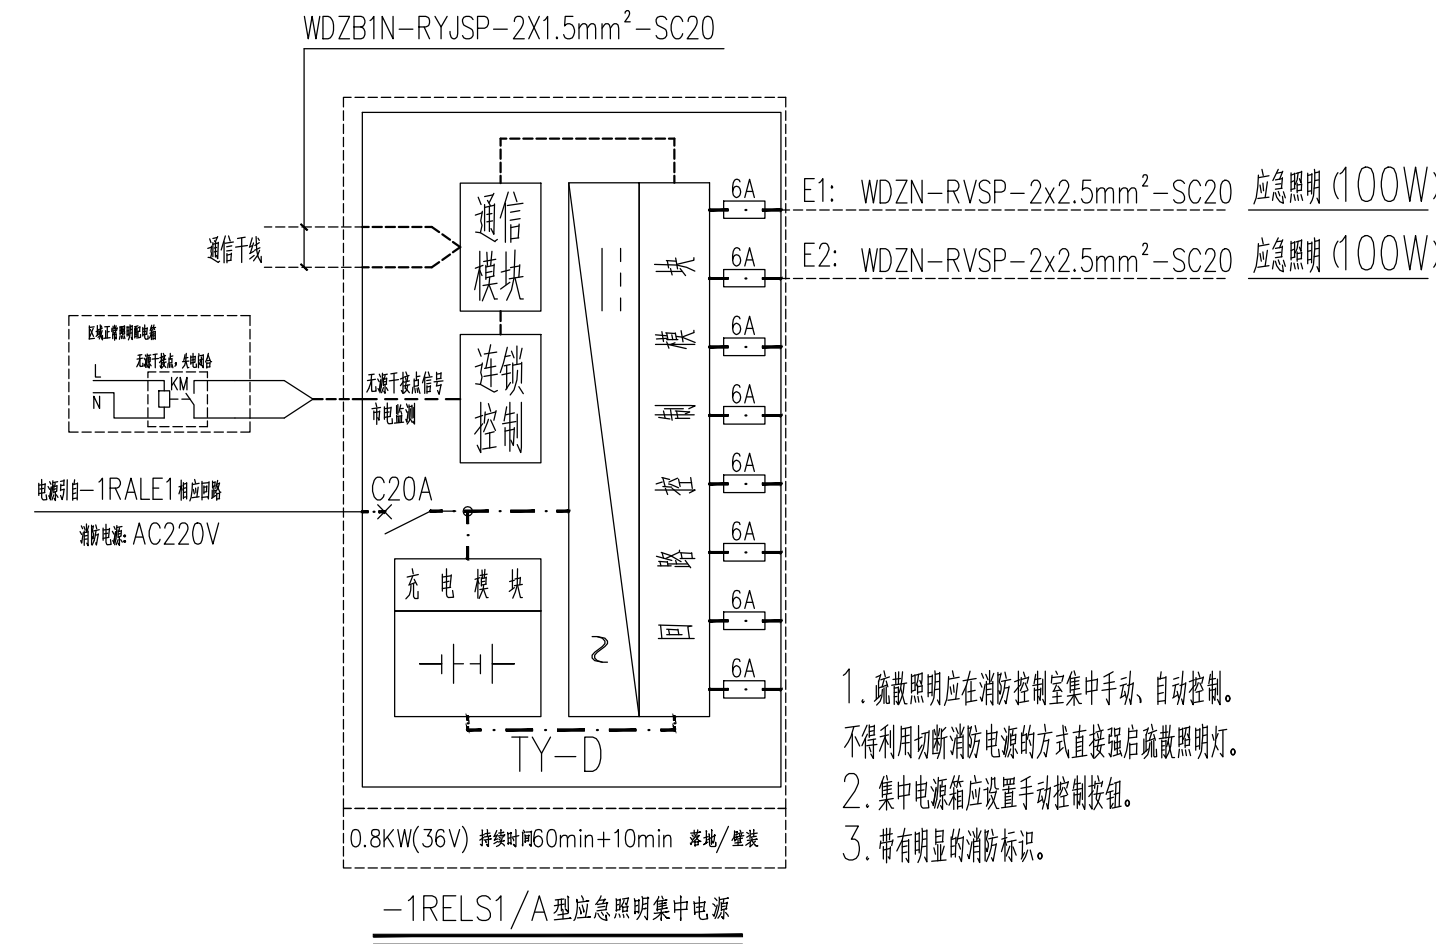


	实 名	签 名
项目负责人	官伟兴	
专业负责人	任增亮	
设 计 人	李海滨	
注册（执业）章		
预留章		
出图章	未盖出图专用章本图无效	
	华汇工程设计集团股份有限公司 建筑行业（建筑 工程）甲级（有效期★NO.A233002702 至2023年12月31日） 浙江省住房和城乡建设厅监制	
审图章		
竣工章		

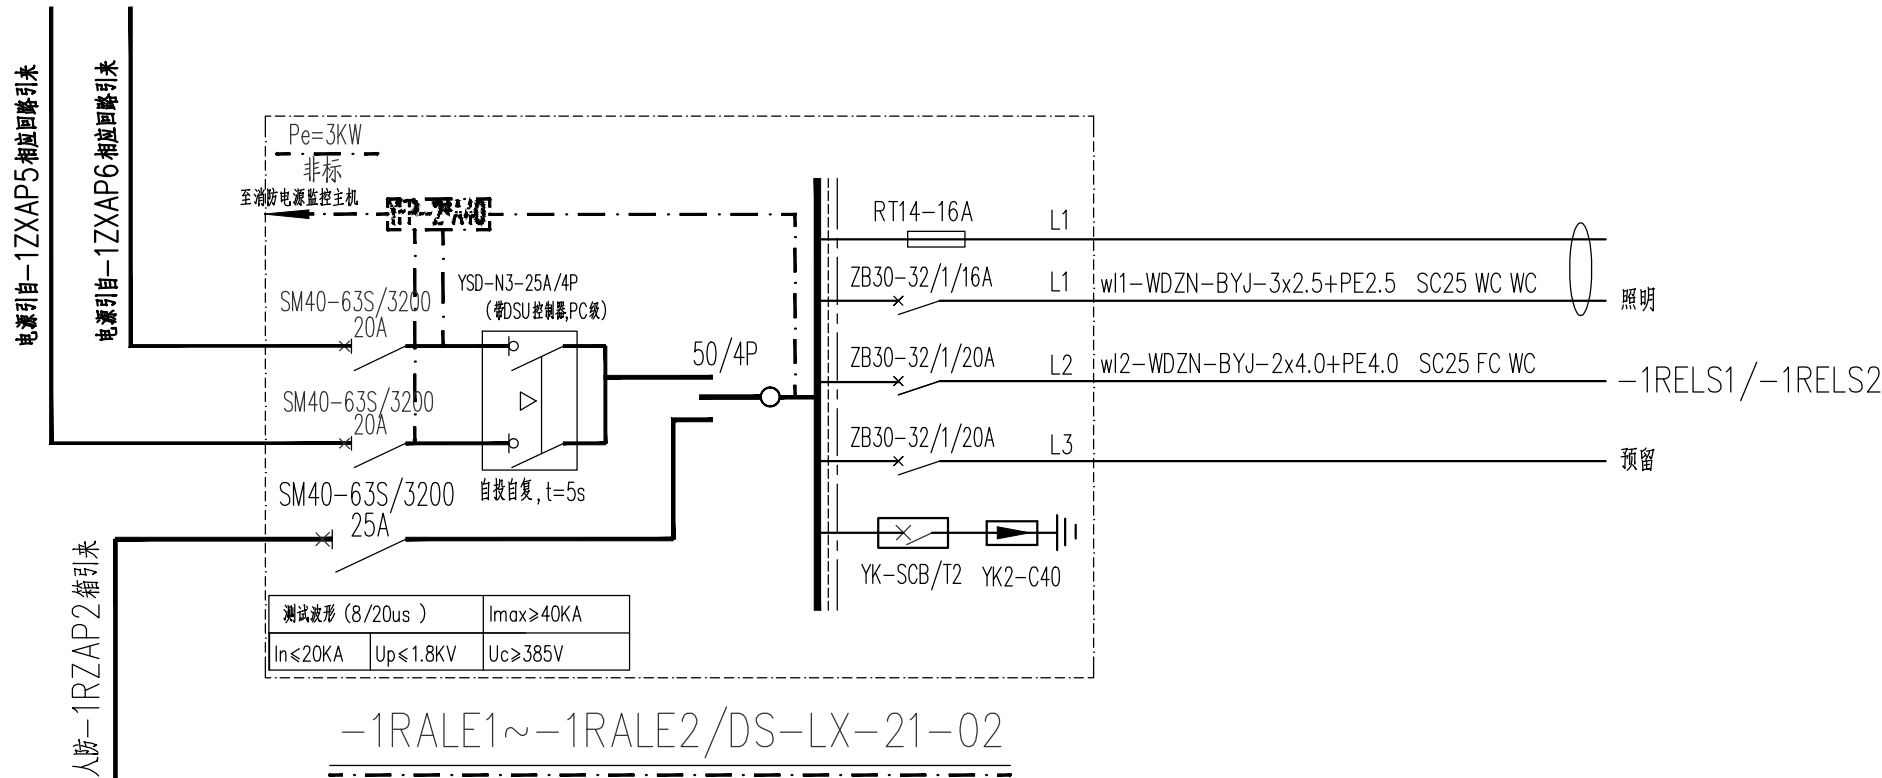

符号	名称	型号规格	单位	数量	备注
☒	电话交接箱	专业公司深化设计确定	套	按实	底边距地 1.3米
☒	电话插座	V86ZDTN-2	套	按实	底边距地 0.3米

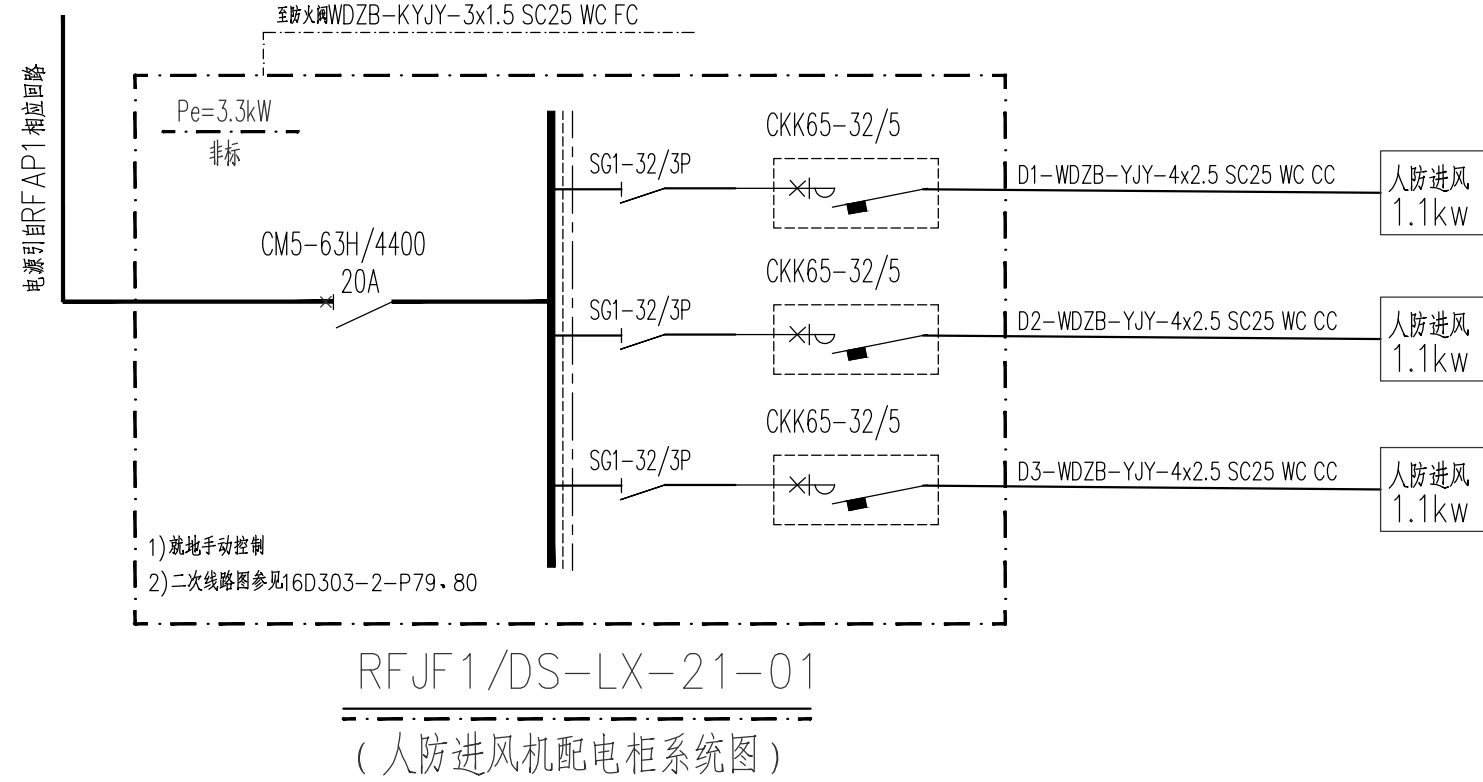

CONFIRMATION 会 签	建 筑 ARCH.	顾豪杰	蒋嘉梅
	结 构 STR.	蒋嘉梅	傅银辉
	电 气 ELEC.	李海滨	钱国权
	给 排 水 PLUM.	傅银辉	李海滨
	暖 通 HVAC	钱国权	
	强 电 WEAK CURRENT	李海滨	
修 改 记 录			
日 期 DATE	修 改 内 容 REVISION DESCRIPTION		
</			