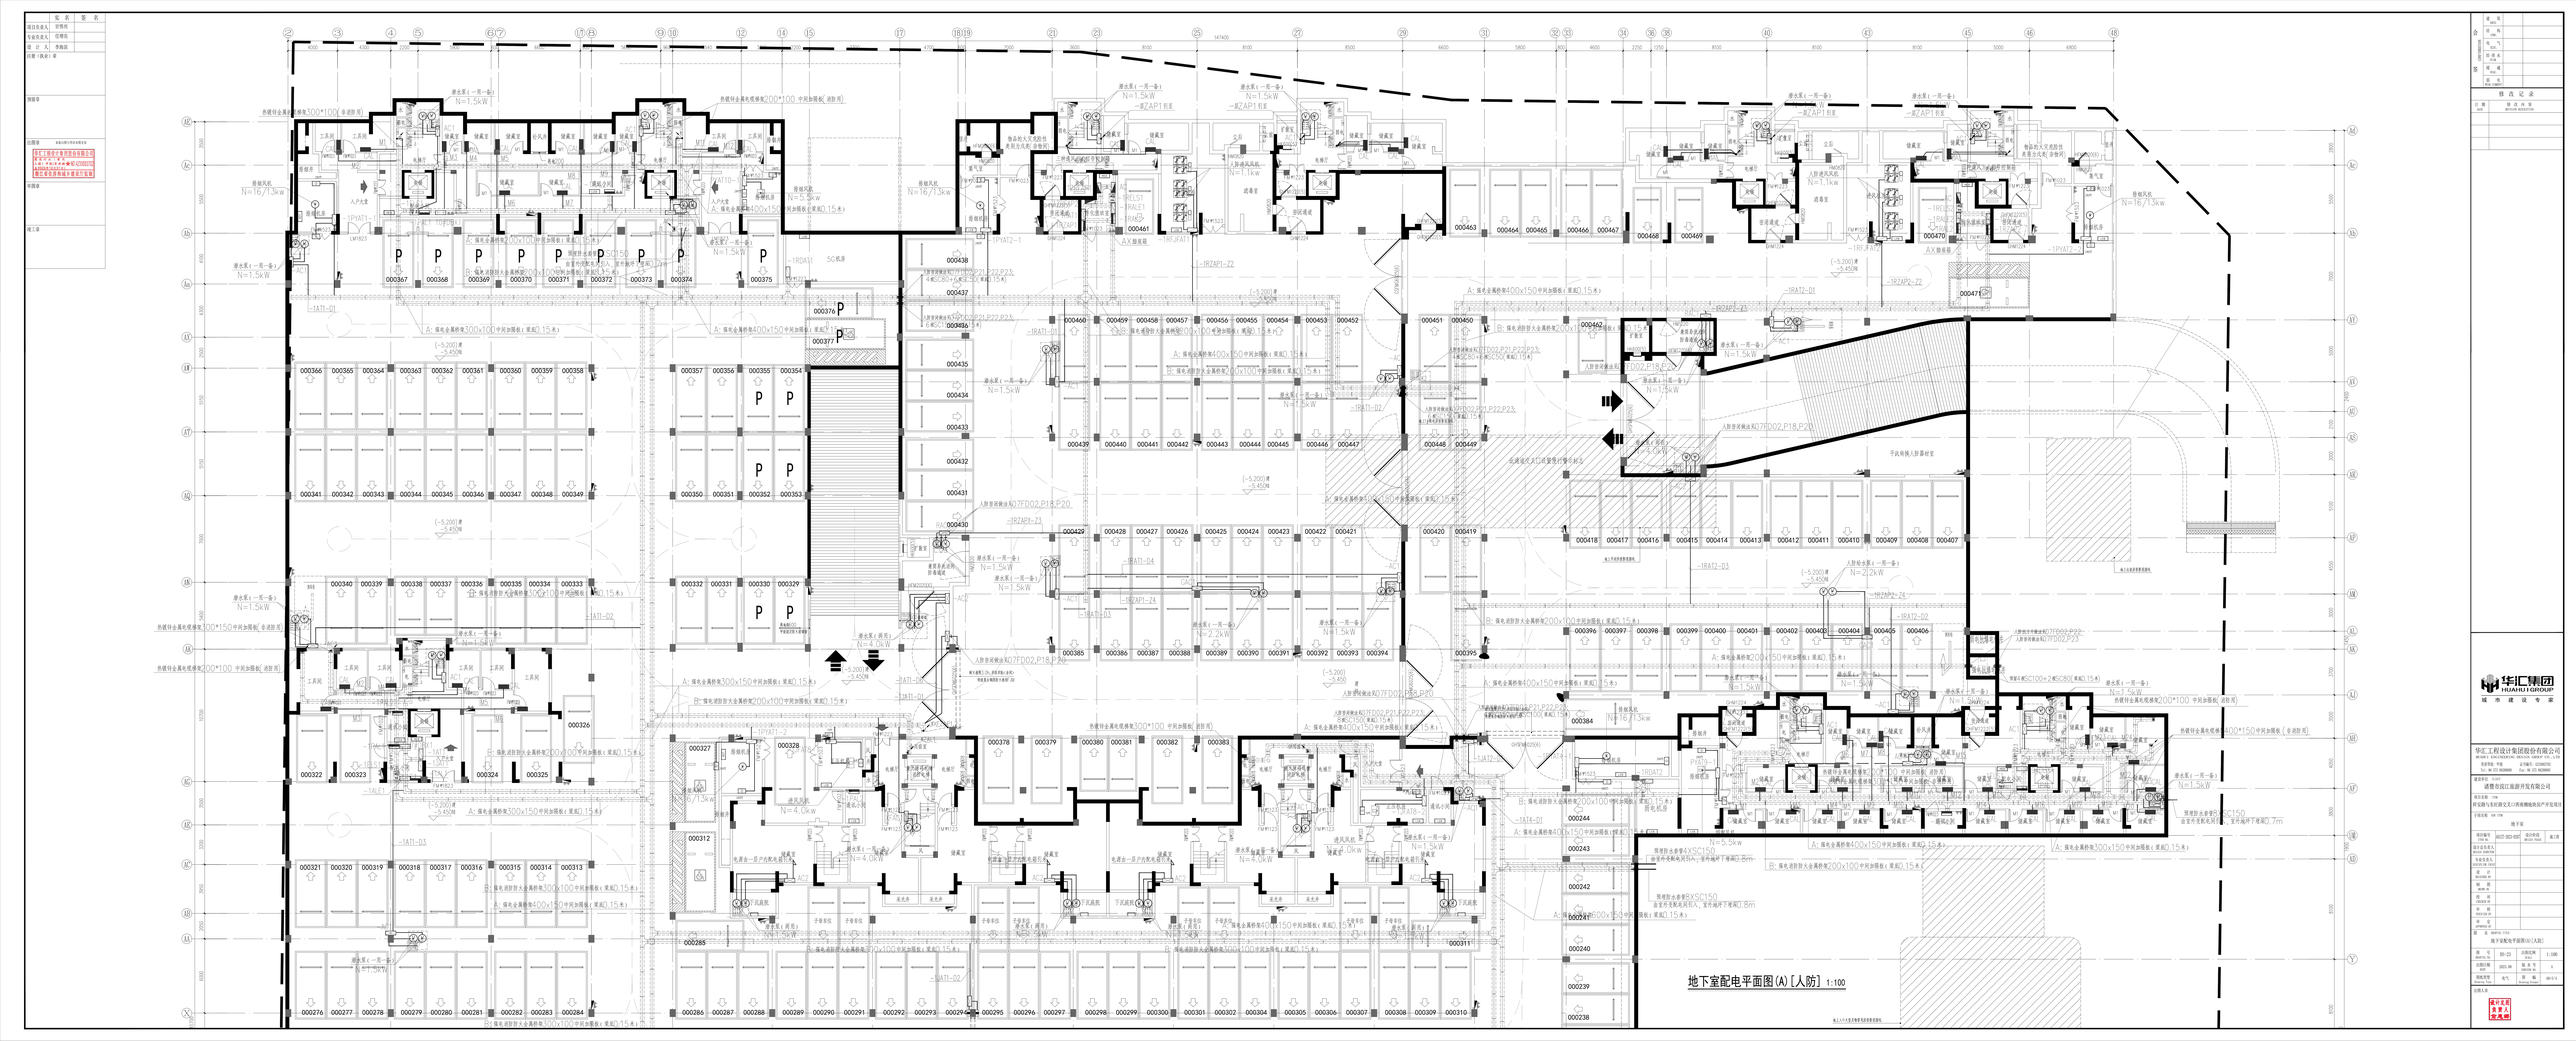
地下室配电平面图(A)[人防] 1:100