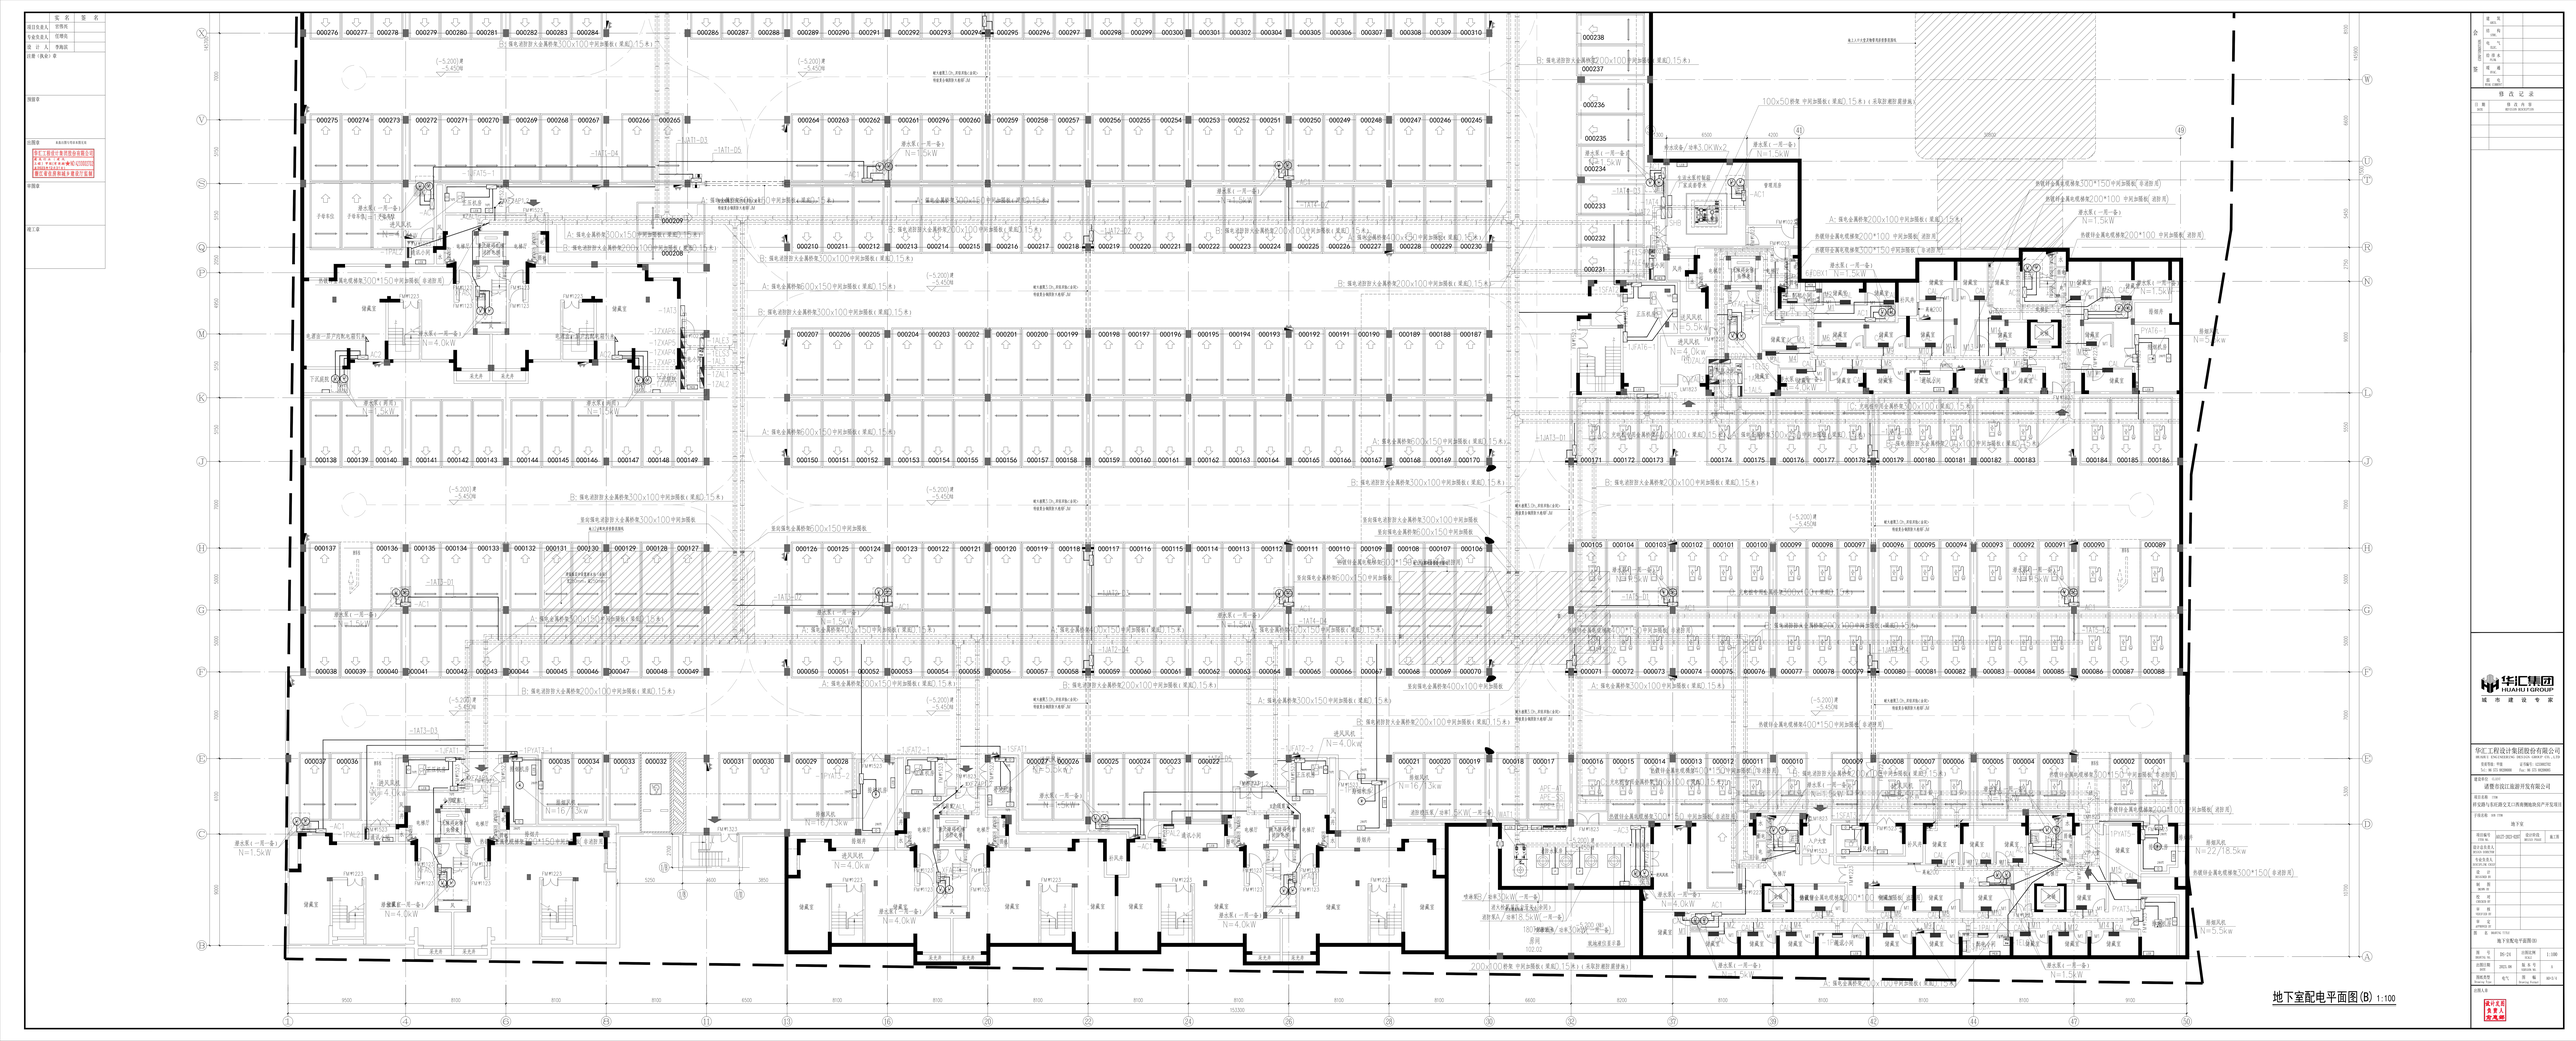
地下室配电平面图(B) 1:100