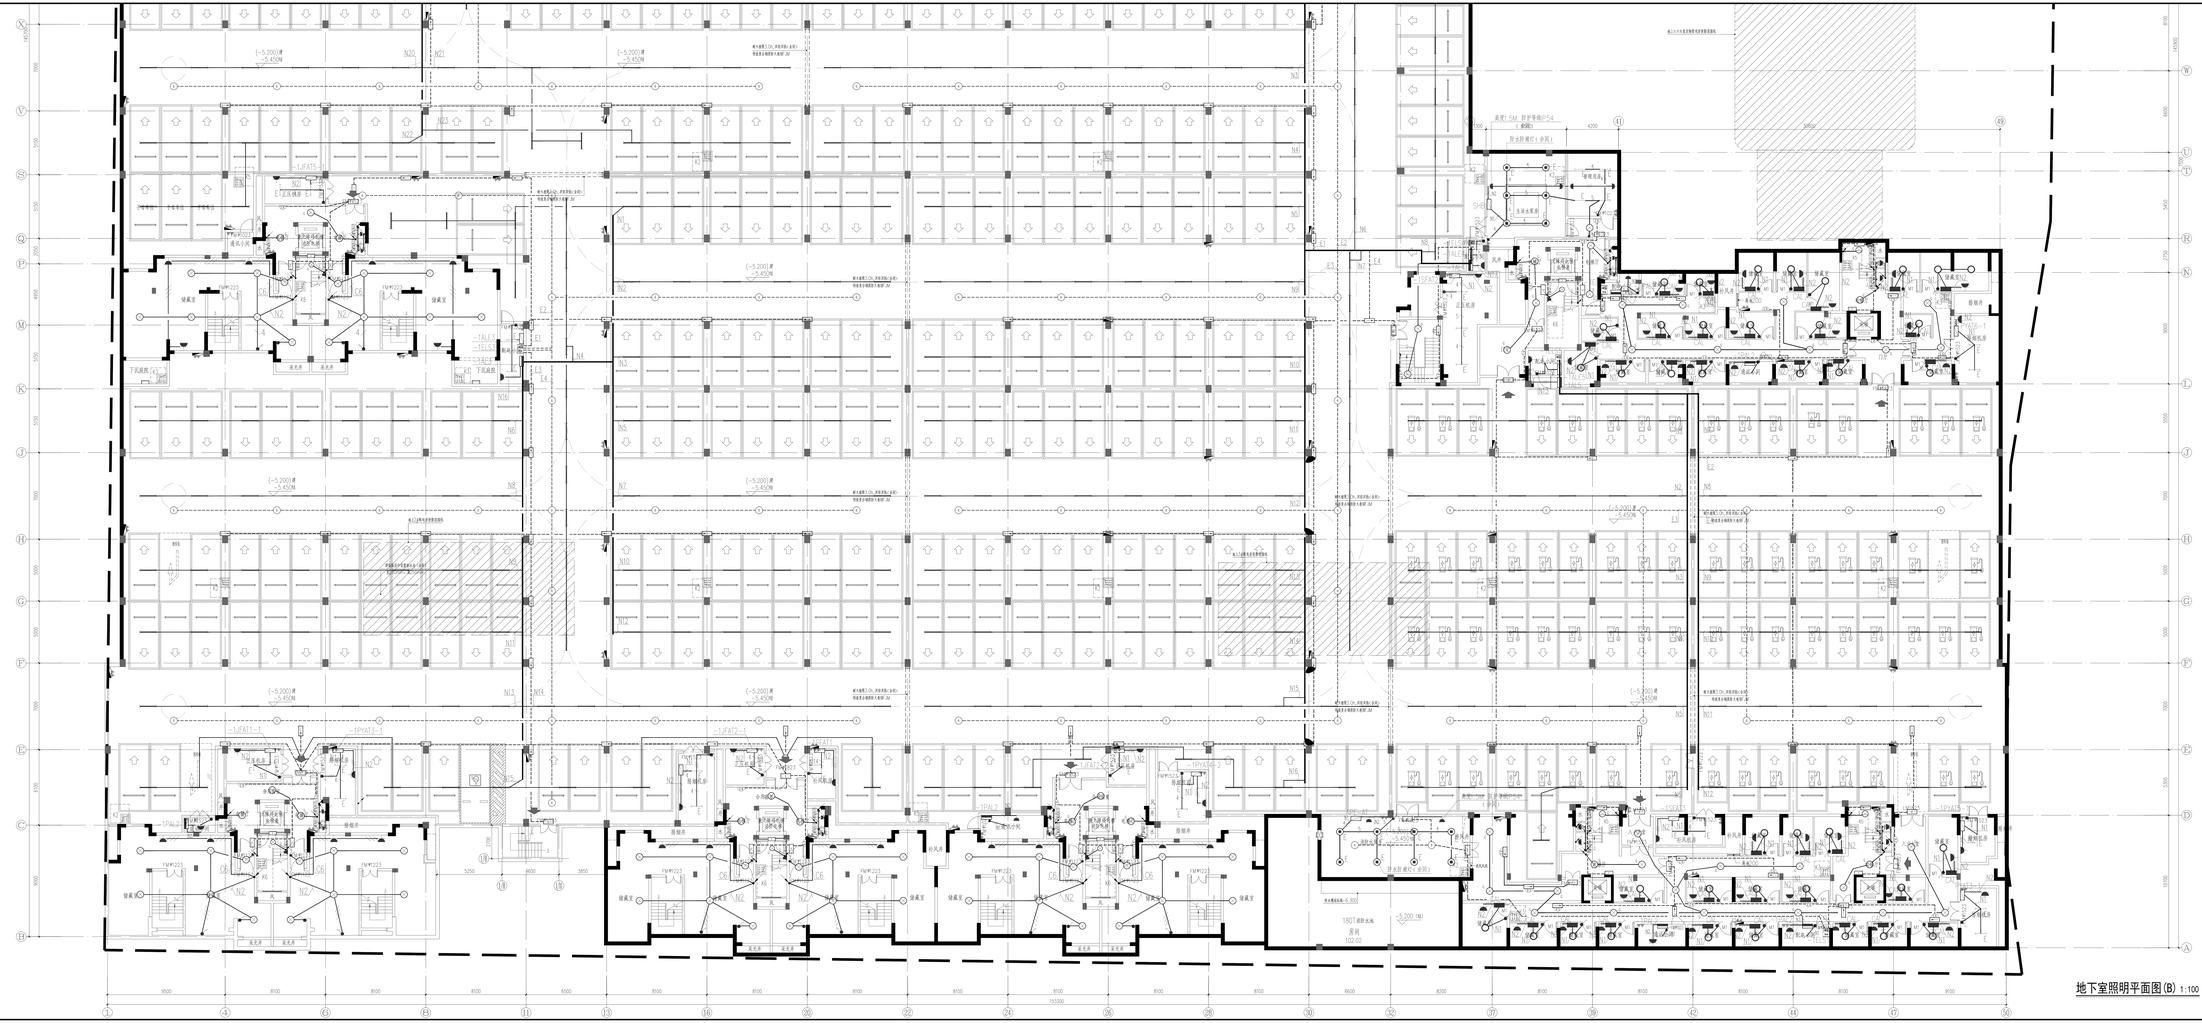


地下室照明平面图(B) 1:100

姓名	签名
项目负责人	付振东
专业负责人	任增光
设 计 人	李振国

注册（执业）章

制图章

出图章

本项目图纸仅供本项目使用

华汇工程设计集团股份有限公司
HUAHUI ENGINEERING DESIGN GROUP CO., LTD
资质等级：甲级 证书编号：A133007(3)
Tel: 86-551-6539000 Fax: 86-551-6539001

建设单位 Client
建德市设江旅游开发有限公司

项目名称 Title
杭安路与东环路交叉口西南侧地块农产市发项目

子项名称 Sub-Title
地下室

项目编号 Project No.	2022-0207	设计阶段 Design Phase	施工图
设计总负责人 Design Supervisor			
专业负责人 Design Supervisor			
校 对 Checked By			
审 核 Approved By			
专业负责人 Design Supervisor			
审 定 Approved By			
图 名 Drawing Title	地下室照明平面图(B)		
图 号 Drawing No.	05-09	分图比例 Scale	1:100
出图日期 Date	2023.08	版 次 Version	1
图纸类型 Drawing Type	电气	阶 段 Design Stage	施工图

修改记录

编号 No.	修改内容 Revision

华汇集团 HUAHUI GROUP 城市建设专家

建筑工程专业资质证书
建筑行业(建筑工程)甲级
A133007(3)
建筑装饰装修专业设计乙级
建筑幕墙专业设计乙级
建筑智能化系统设计专项乙级
建筑工程总承包资质
建筑装饰装修专业设计乙级
建筑幕墙专业设计乙级
建筑智能化系统设计专项乙级
建筑工程总承包资质