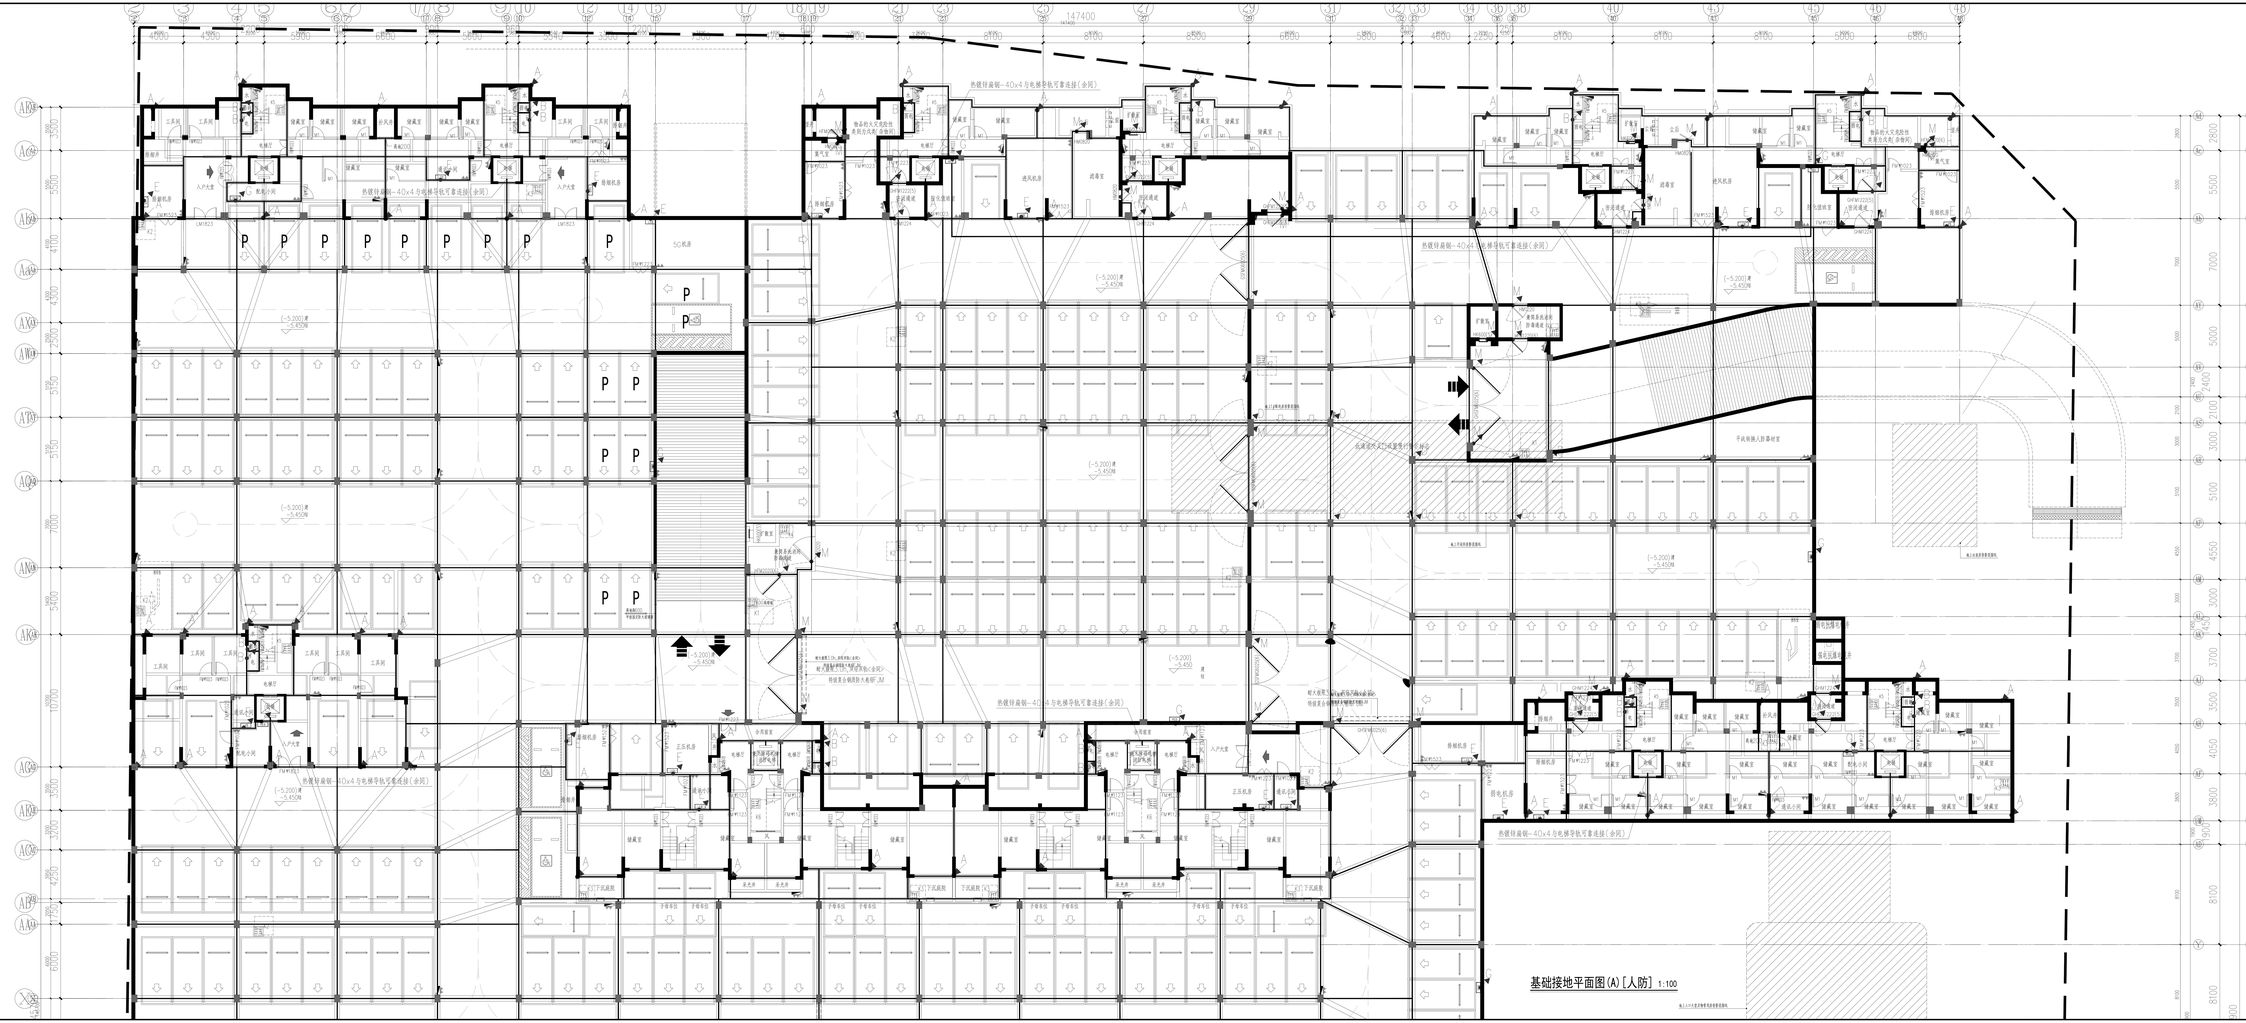


姓名	签名
项目负责人	付振东
专业负责人	邹增旭
设 计 人	李振民

出图章

出图说

本工程设计合同符合有限公司
建筑工程设计合同
合同编号:HT2020[2]
建筑工程项目编号建设[2]监理

审图章

施工章

修改内容	修改日期

华汇工程设计集团股份有限公司
HUAHUI ENGINEERING DESIGN GROUP CO., LTD
资质等级:甲级 证书编号:A133007(5)
Tel: 86-551-6628888 Fax: 86-551-6628800

建设单位 进德谷园江南游开发有限公司

项目名称 工程
舒龙路与东四路交叉口西南侧地块生产车间项目

子项名称 A# 工程

地下室

项目编号 Project No.	2021-2022-0207	设计阶段 Design Stage	施工图
设计总负责人 Design Leader			
专业负责人 Discipline Leader			
校 对 Checked By			
审 核 Audited By			
专业负责人 Discipline Leader			
设 计 Designed By			
制 图 Drawn By			
图 号 Drawing No.			
日 期 Date	2021.12		

基础接地平面图(A)[人防]

图 号 Drawing No.	05-07	分图比例 Scale	1:100
出图日期 Date	2021.09	版 次 Version	1
项目经理 Project Manager	毛飞	图 幅 Drawing Size	A0+1/4

出图人员

此件仅供参考人使用