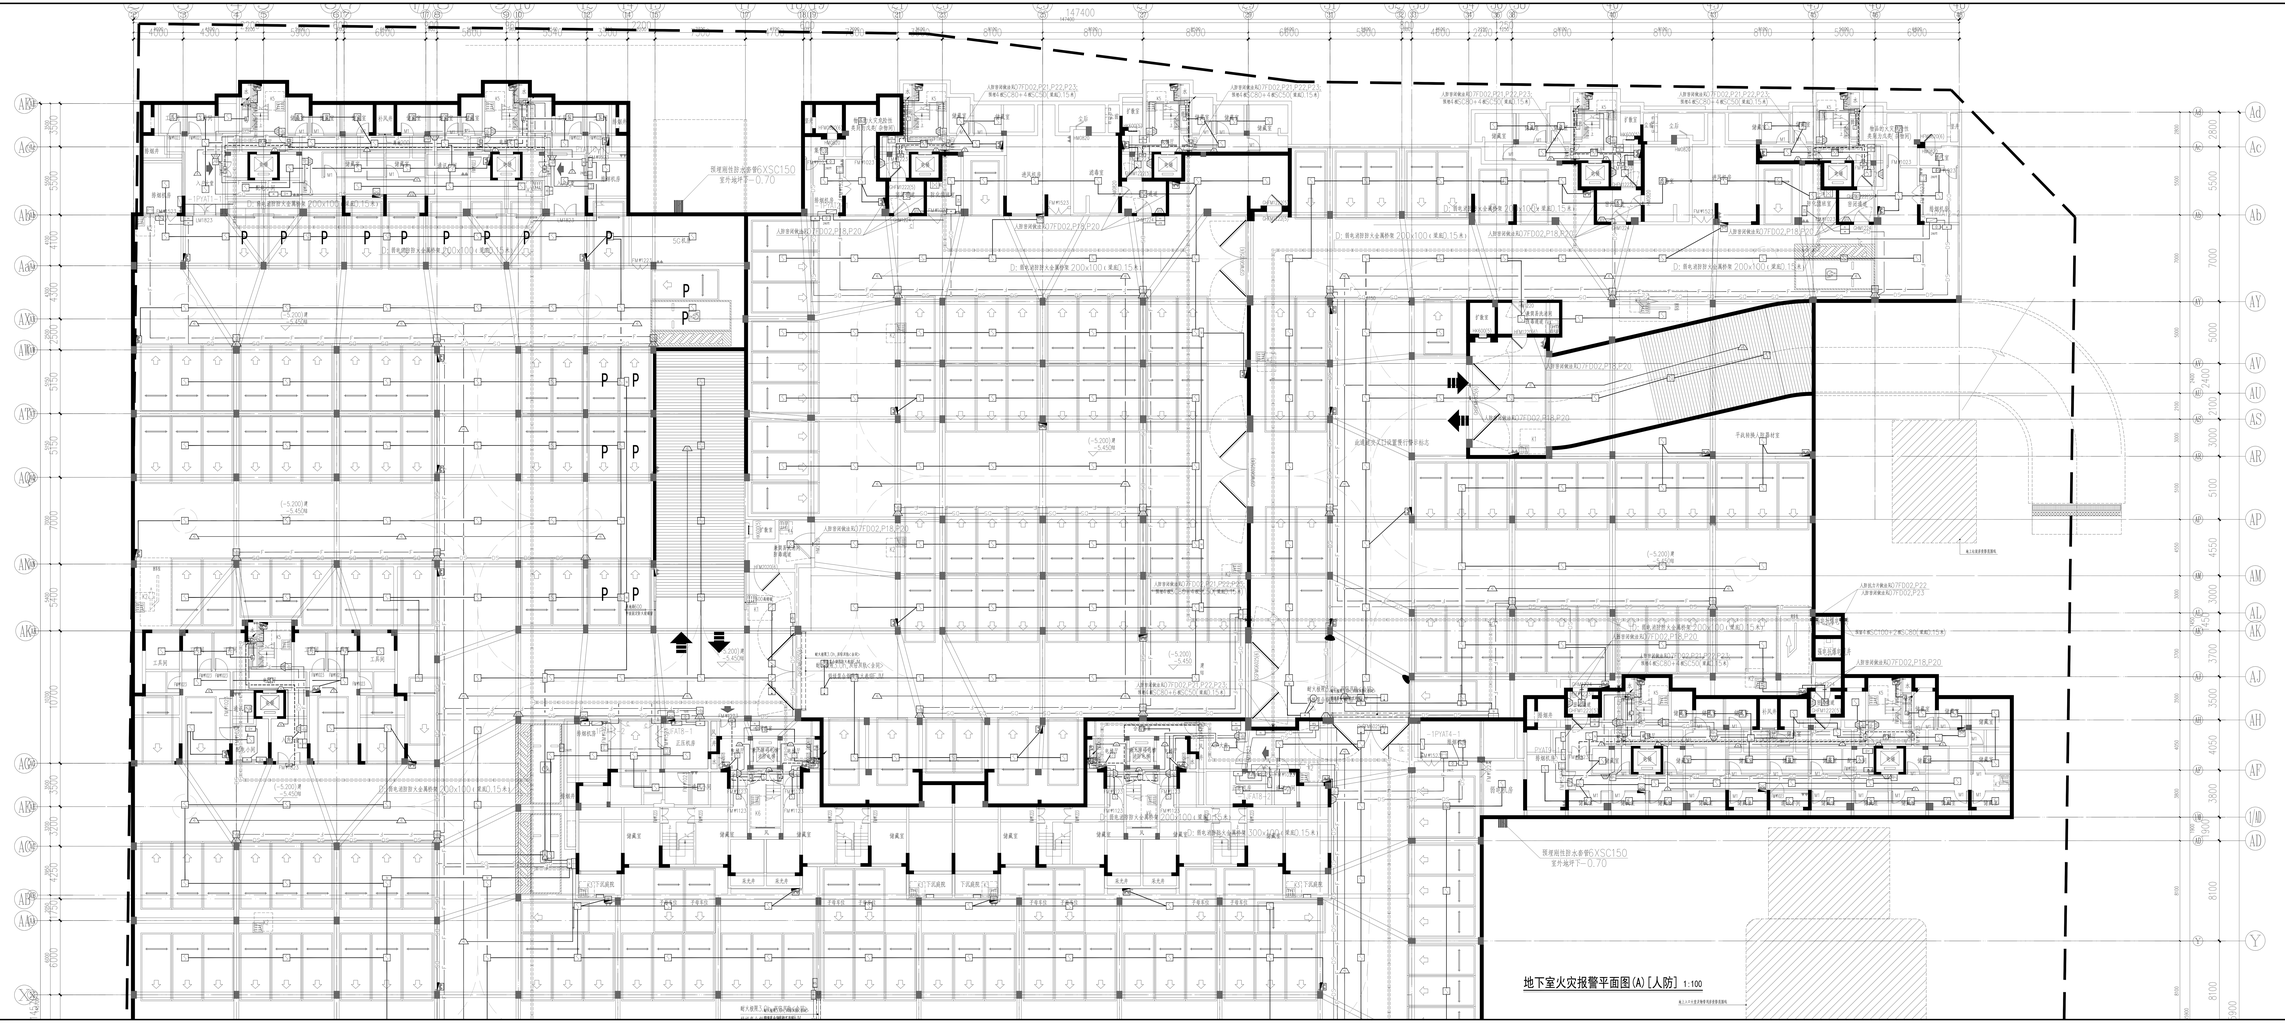
地下室火灾报警平面图(A)[人防] 1:100