

版本号: 2011.8
装
订
线



华汇工程设计集团股份有限公司
HUAHUI ENGINEERING DESIGN GROUP CO., LTD
资质等级: 甲级 证书号: A133002705 电话: 0575-88208000

设计变更联系单

项目名称	智能视觉创新智造基地项目-育英路延伸段（兴农路-北三环）建设工程					
子项名称						
建设单位	诸暨市新城投资开发集团有限公司					
项目编号	A01SZ-2024-0096-B04	设计专业	道路	联系单编号	01	
设计变更原因	☒ 业主要求 ☐ 施工图审查要求 ☐ 工程实际需要 ☒ 其他					
变更对其他工作的影响	☒ 对其他工作无影响 ☐ 已协商解决			日 期	2024. 9	


已通过施工图审查的设计，凡涉及结构变动、功能改变以及影响工程安全和使用功能的设计变更，经施工图审查机构审查同意后方为有效。

项目负责人	专业负责人	审 定	审 核	校 对	设 计

- 1、根据“智能视觉创新智造基地项目—育英路延伸段（兴农路—北三环）在北三环K42+900右侧改建平交口安全评价报告审查会”各部门意见，本项目对该平交口改造内容做出优化，具体变更详见附图。
- 2、根据现场及赵小线路面取芯勘察情况，增加砼路面挖除面积约3067m²，砼路面挖除厚度按平均23cm计，挖土方减少约705m³，具体工程量经建设单位确认后按实计。

以下空白


签收人：（本联系单由业主单位或代业主机构签收） 签收日期 年 月 日

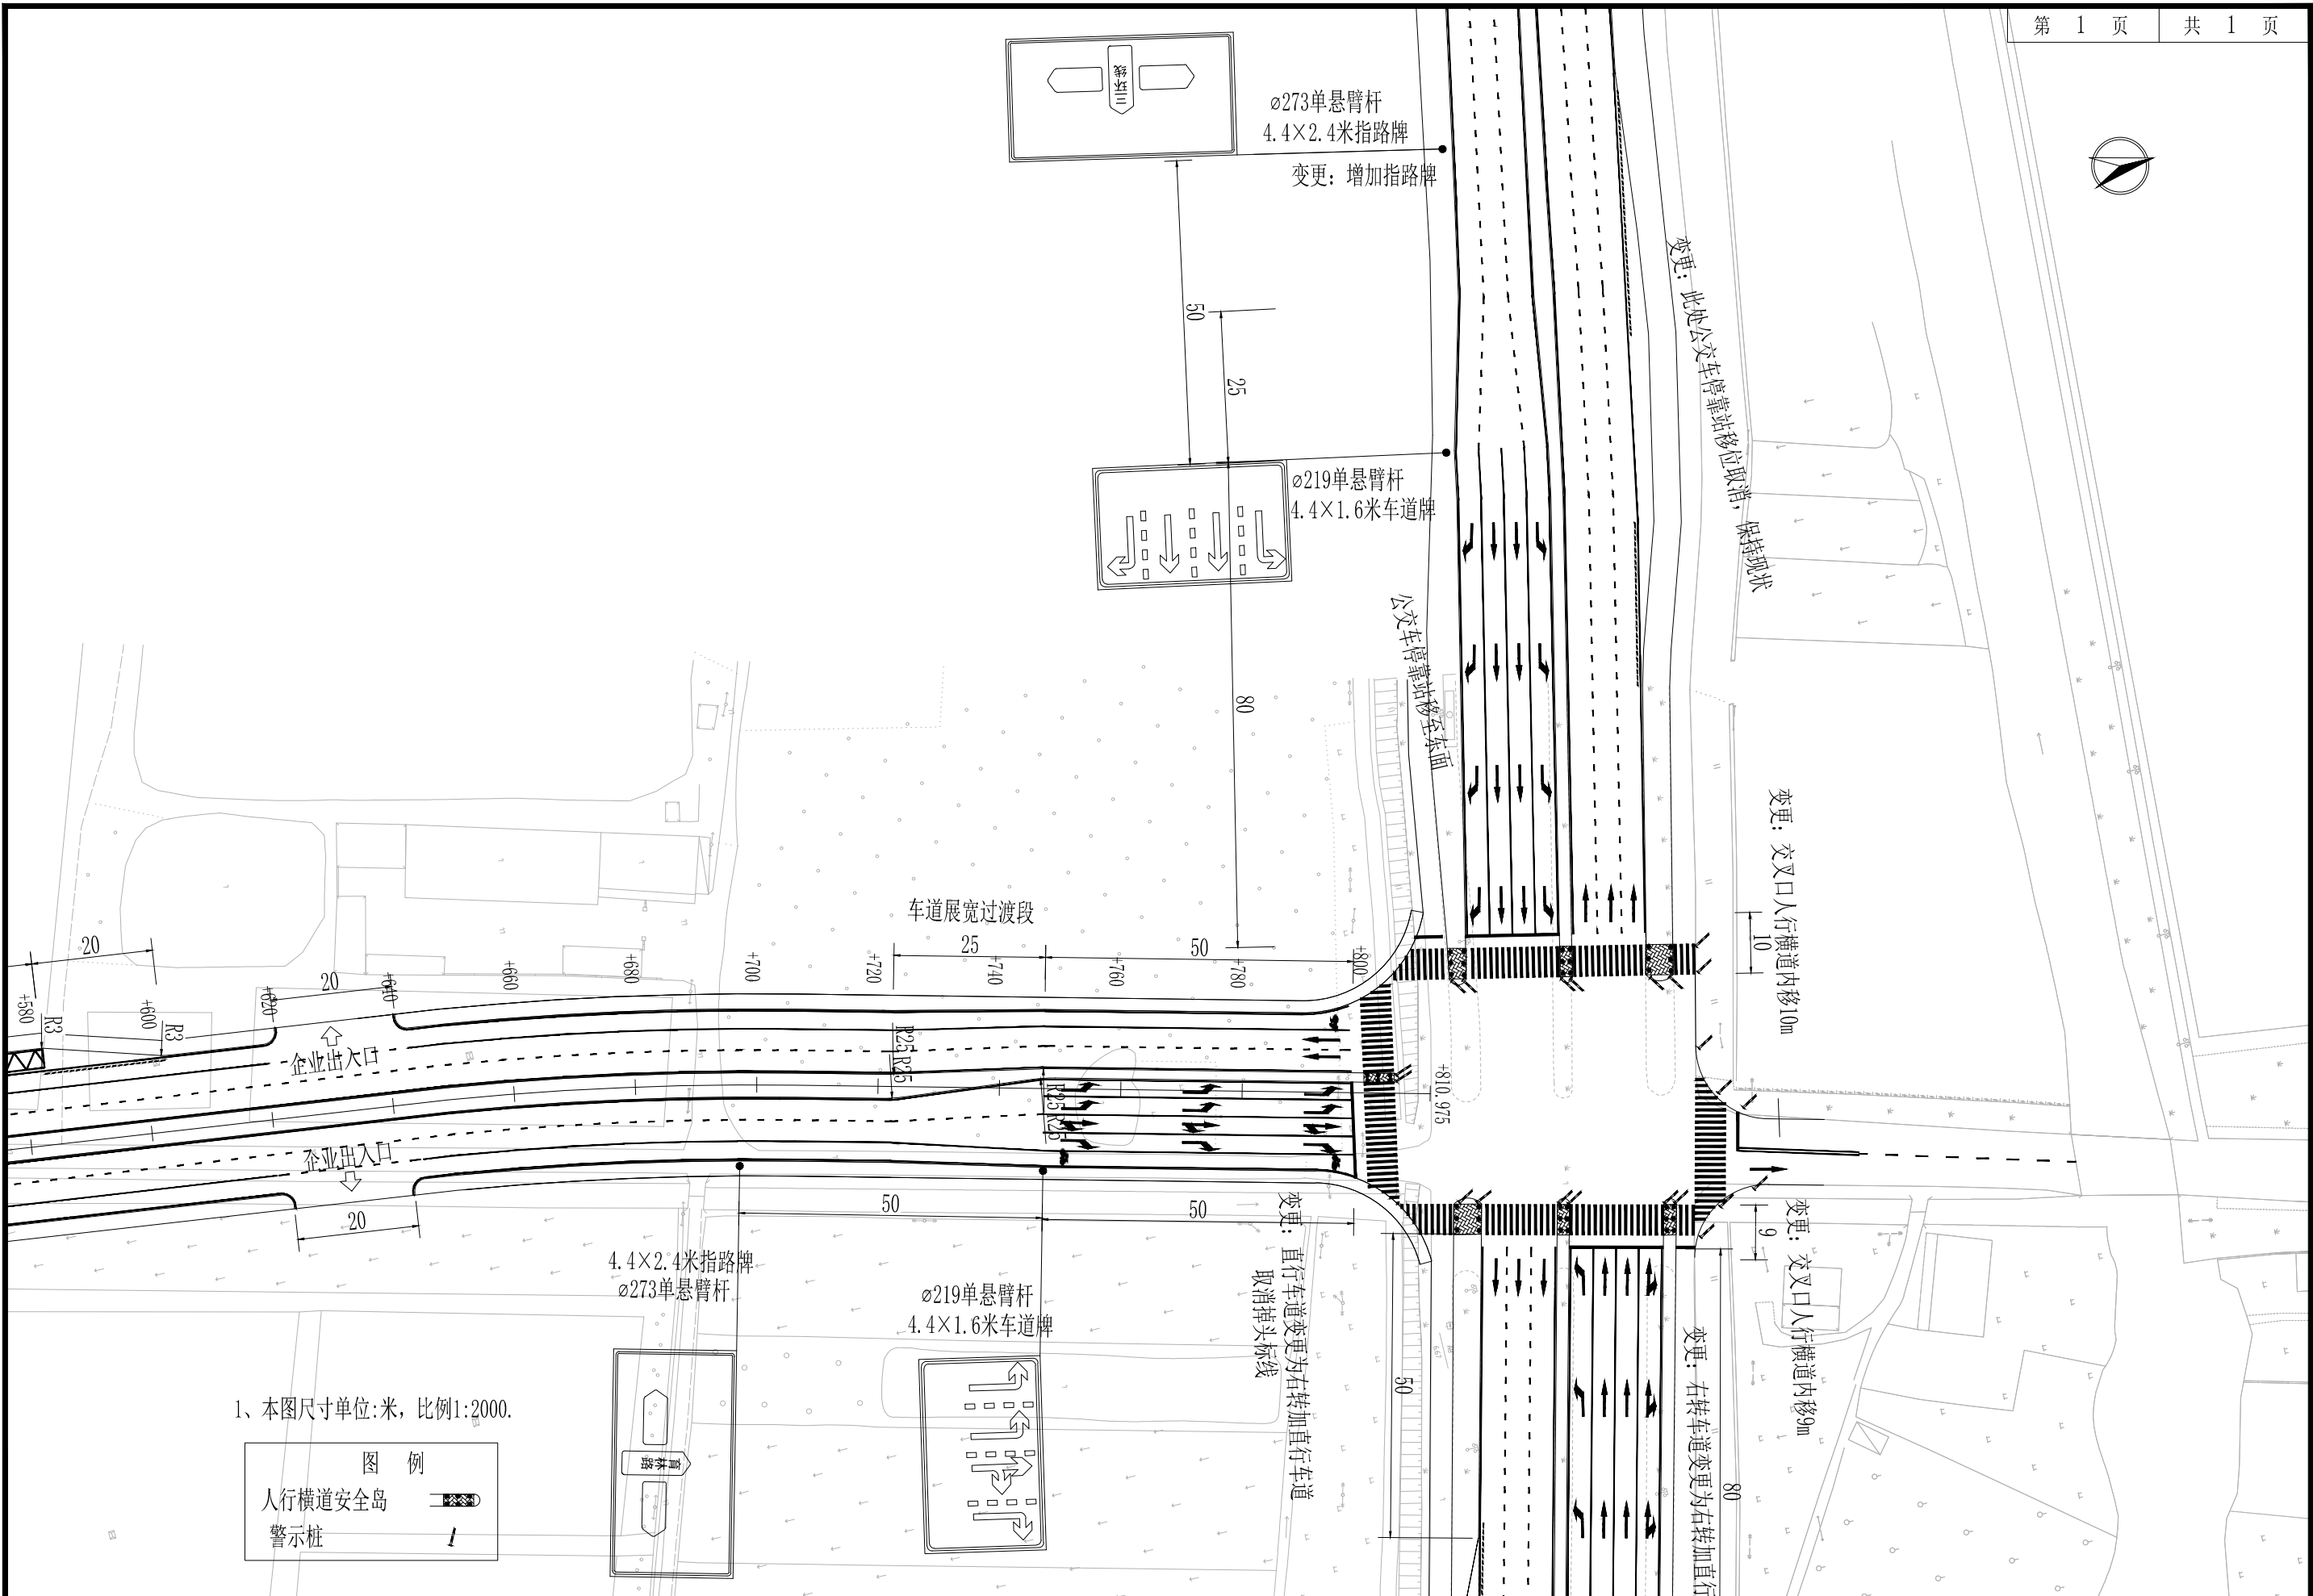

1、本图尺寸单位:米, 比例1:2000.

图 例	
人行横道安全岛	
警示桩	

华汇工程设计集团股份有限公司 HUAHUI ENGINEERING DESIGN GROUP CO., LTD	设计证书编号 A133002705		审 定		设计总负责		设 计		设计阶段	施 设	建设单位	诸暨市新城投资开发集团有限公司	图 名	标线平面设计图 (变更)	项目编号	SZ-2024-0096	B04
			审 核		专业负责人		校 对		出图日期	2024.9	项目名称	智能视觉创新智造基地项目-有英路延伸段 (兴农路-北三环) 建设工程			图 号	DL17-3	

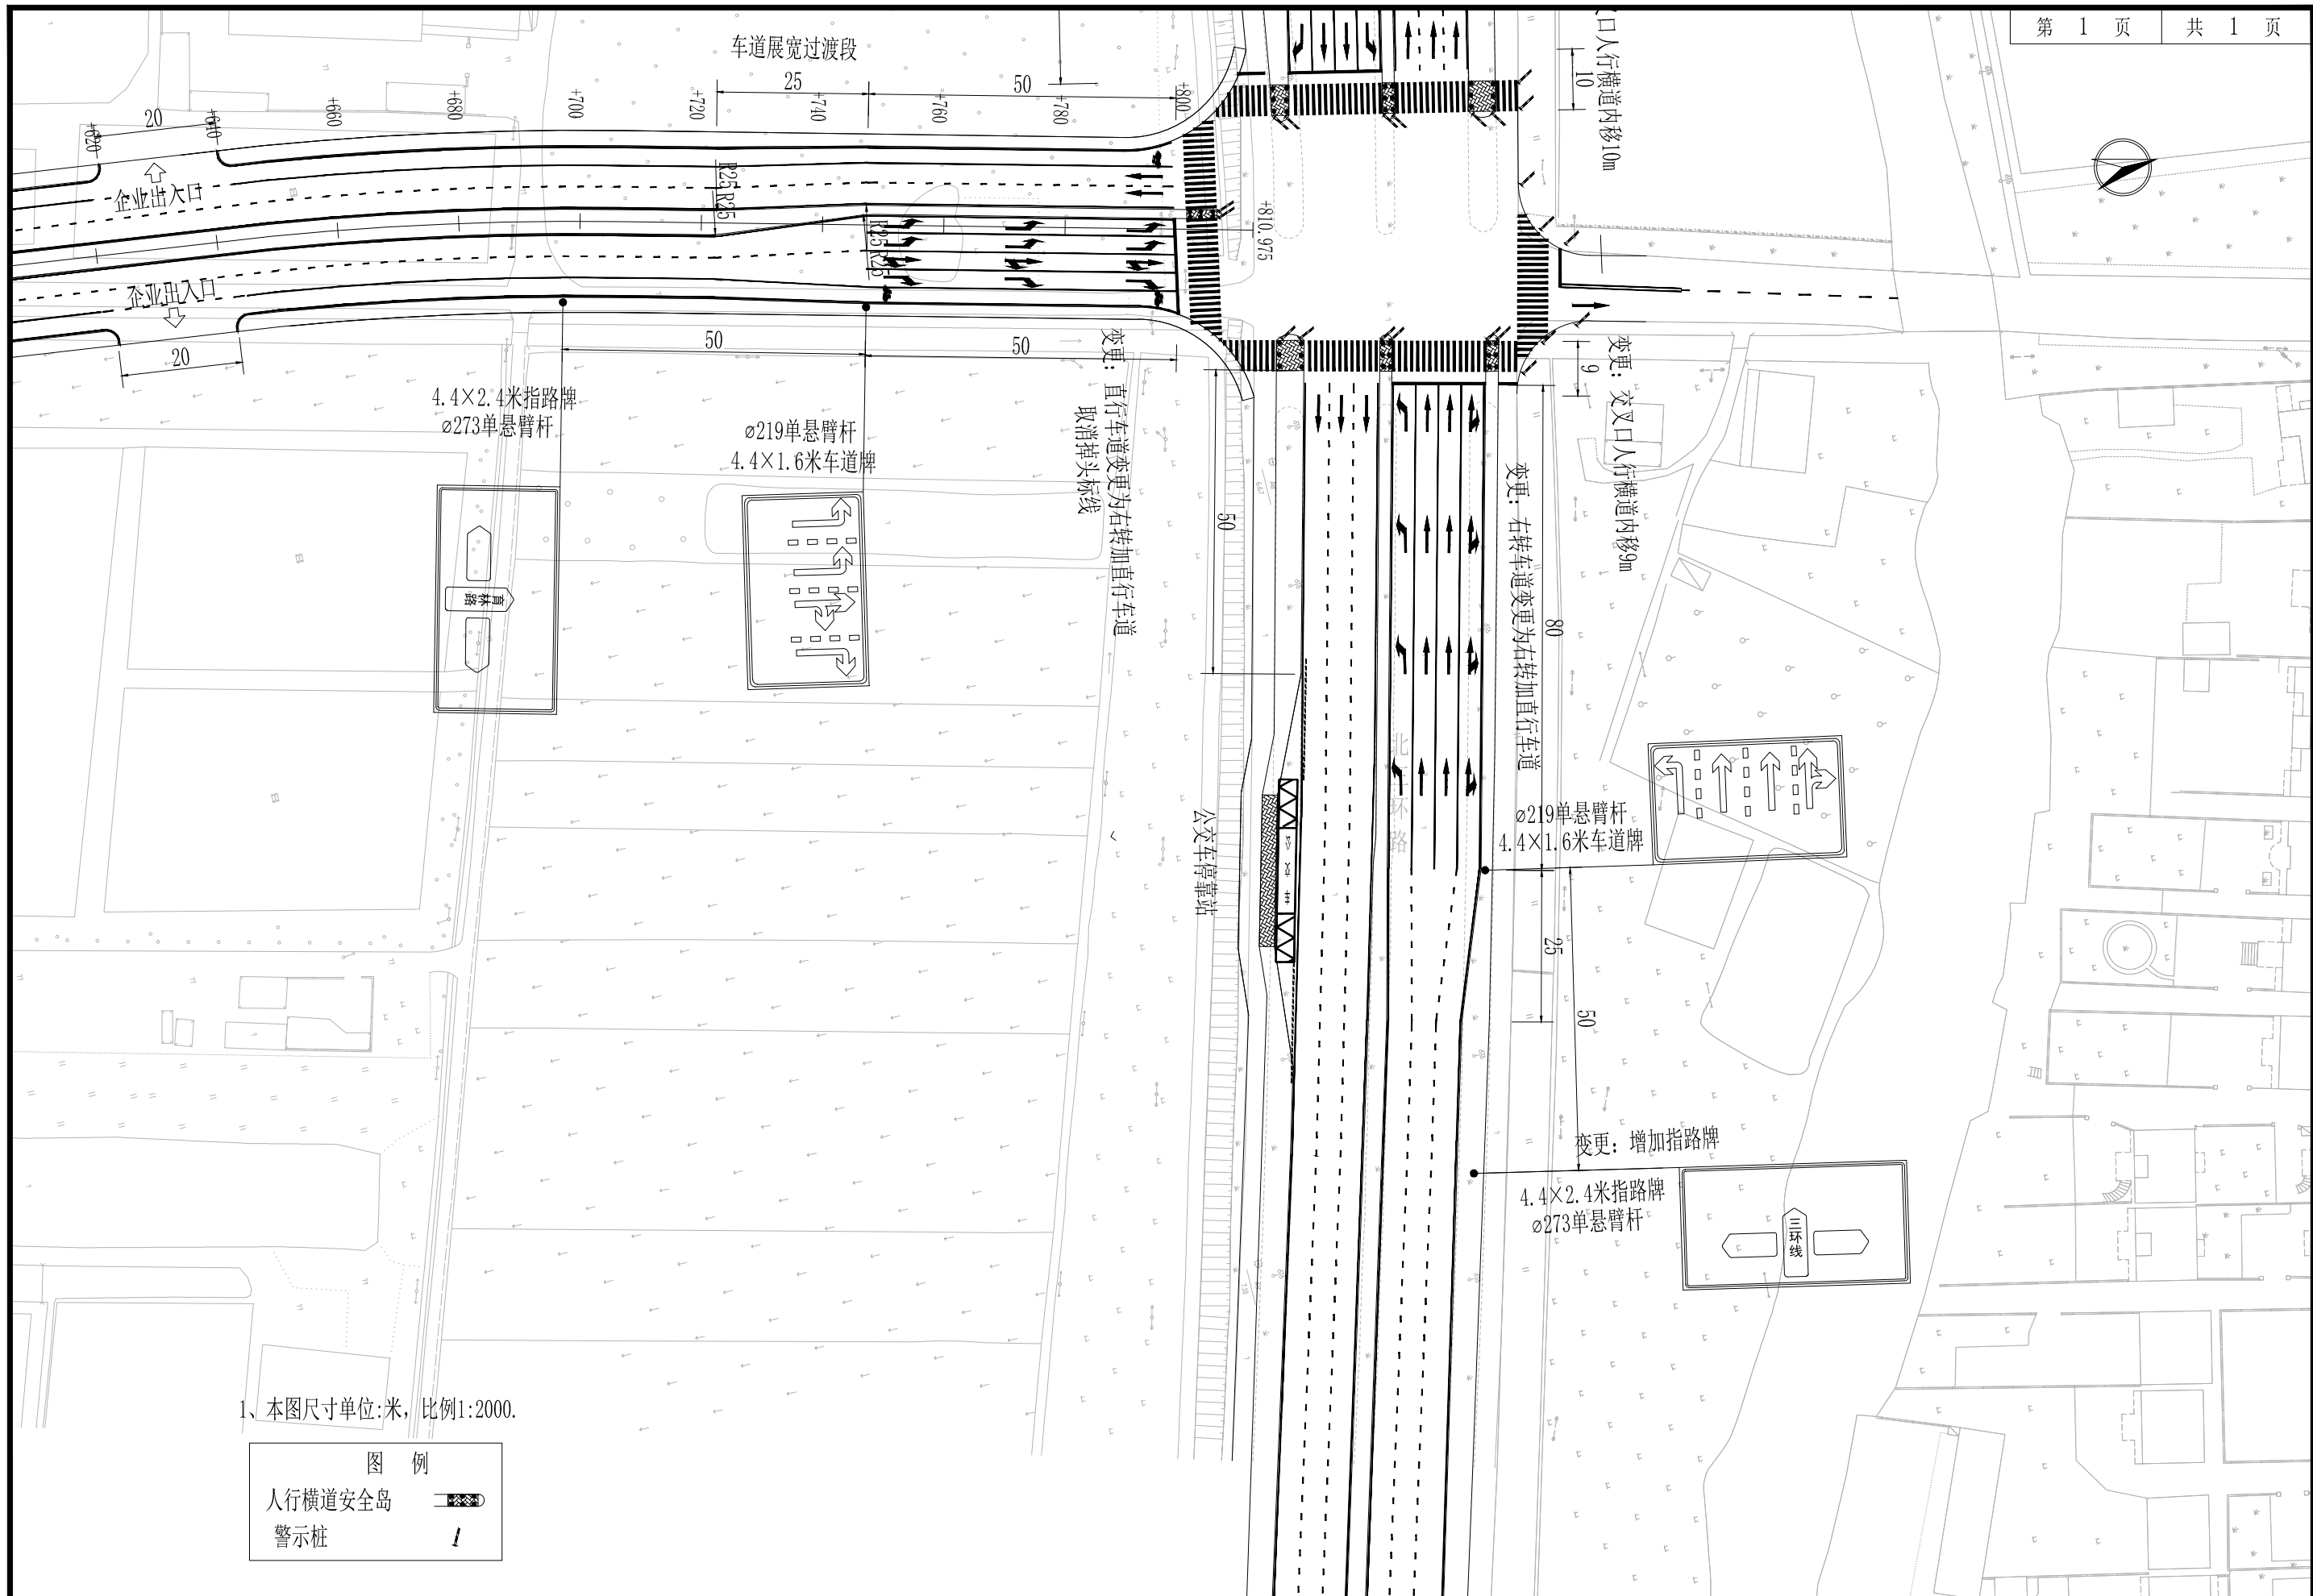

1、本图尺寸单位:米, 比例1:2000.

图 例	
人行横道安全岛	
警示桩	


 华汇工程设计集团股份有限公司 HUAHUI ENGINEERING DESIGN GROUP CO., LTD	设计证书编号 A133002705	审 定		设计总负责		设 计		设计阶段	施 设	建设单位	诸暨市新城投资开发集团有限公司	图 名	标线平面设计图 (变更)	项目编号	SZ-2024-0096	B04
		审 核		专业负责人		校 对		出图日期	2024.9	项目名称	智能视觉创新智造基地项目-育英路延伸段 (兴农路-北三环) 建设工程			图 号	DL17-4	



平 曲 线 表

交点号	交点桩号	交点坐标		转角值		曲线要素值(米)							曲线位置			直线长度及方向			备注		
						半径	缓和曲线参数	缓和曲线长度	切线长度	曲线长度	外距	校正值	第一缓和曲线起点	第一缓和曲线终点或圆曲线中点	第二缓和曲线起点或圆曲线终点	第二缓和曲线段终点	直线长度(米)	交点间距(米)		计算方位角	
		14	15	16	17																18
1	2	3	4	5	6	7	8	9	10	11	12	13	14	15	16	17	18	19	20	21	22
																				7° 7' 44"	
QD	K0+000	3294258.055	524636.12												+649.011	+677.681	+706.35				
JD2	+677.71	3294930.469	524720.656		6° 22' 45"	515			28.699	57.339	0.799	0.059						104.625	133.324	14° 22' 32"	
ZD	+810.975	3295059.619	524753.757																		

X=3294930.469
Y=524720.656
a=6° 22' 45"
R=515.000
T=28.699
L=57.339
E=0.799

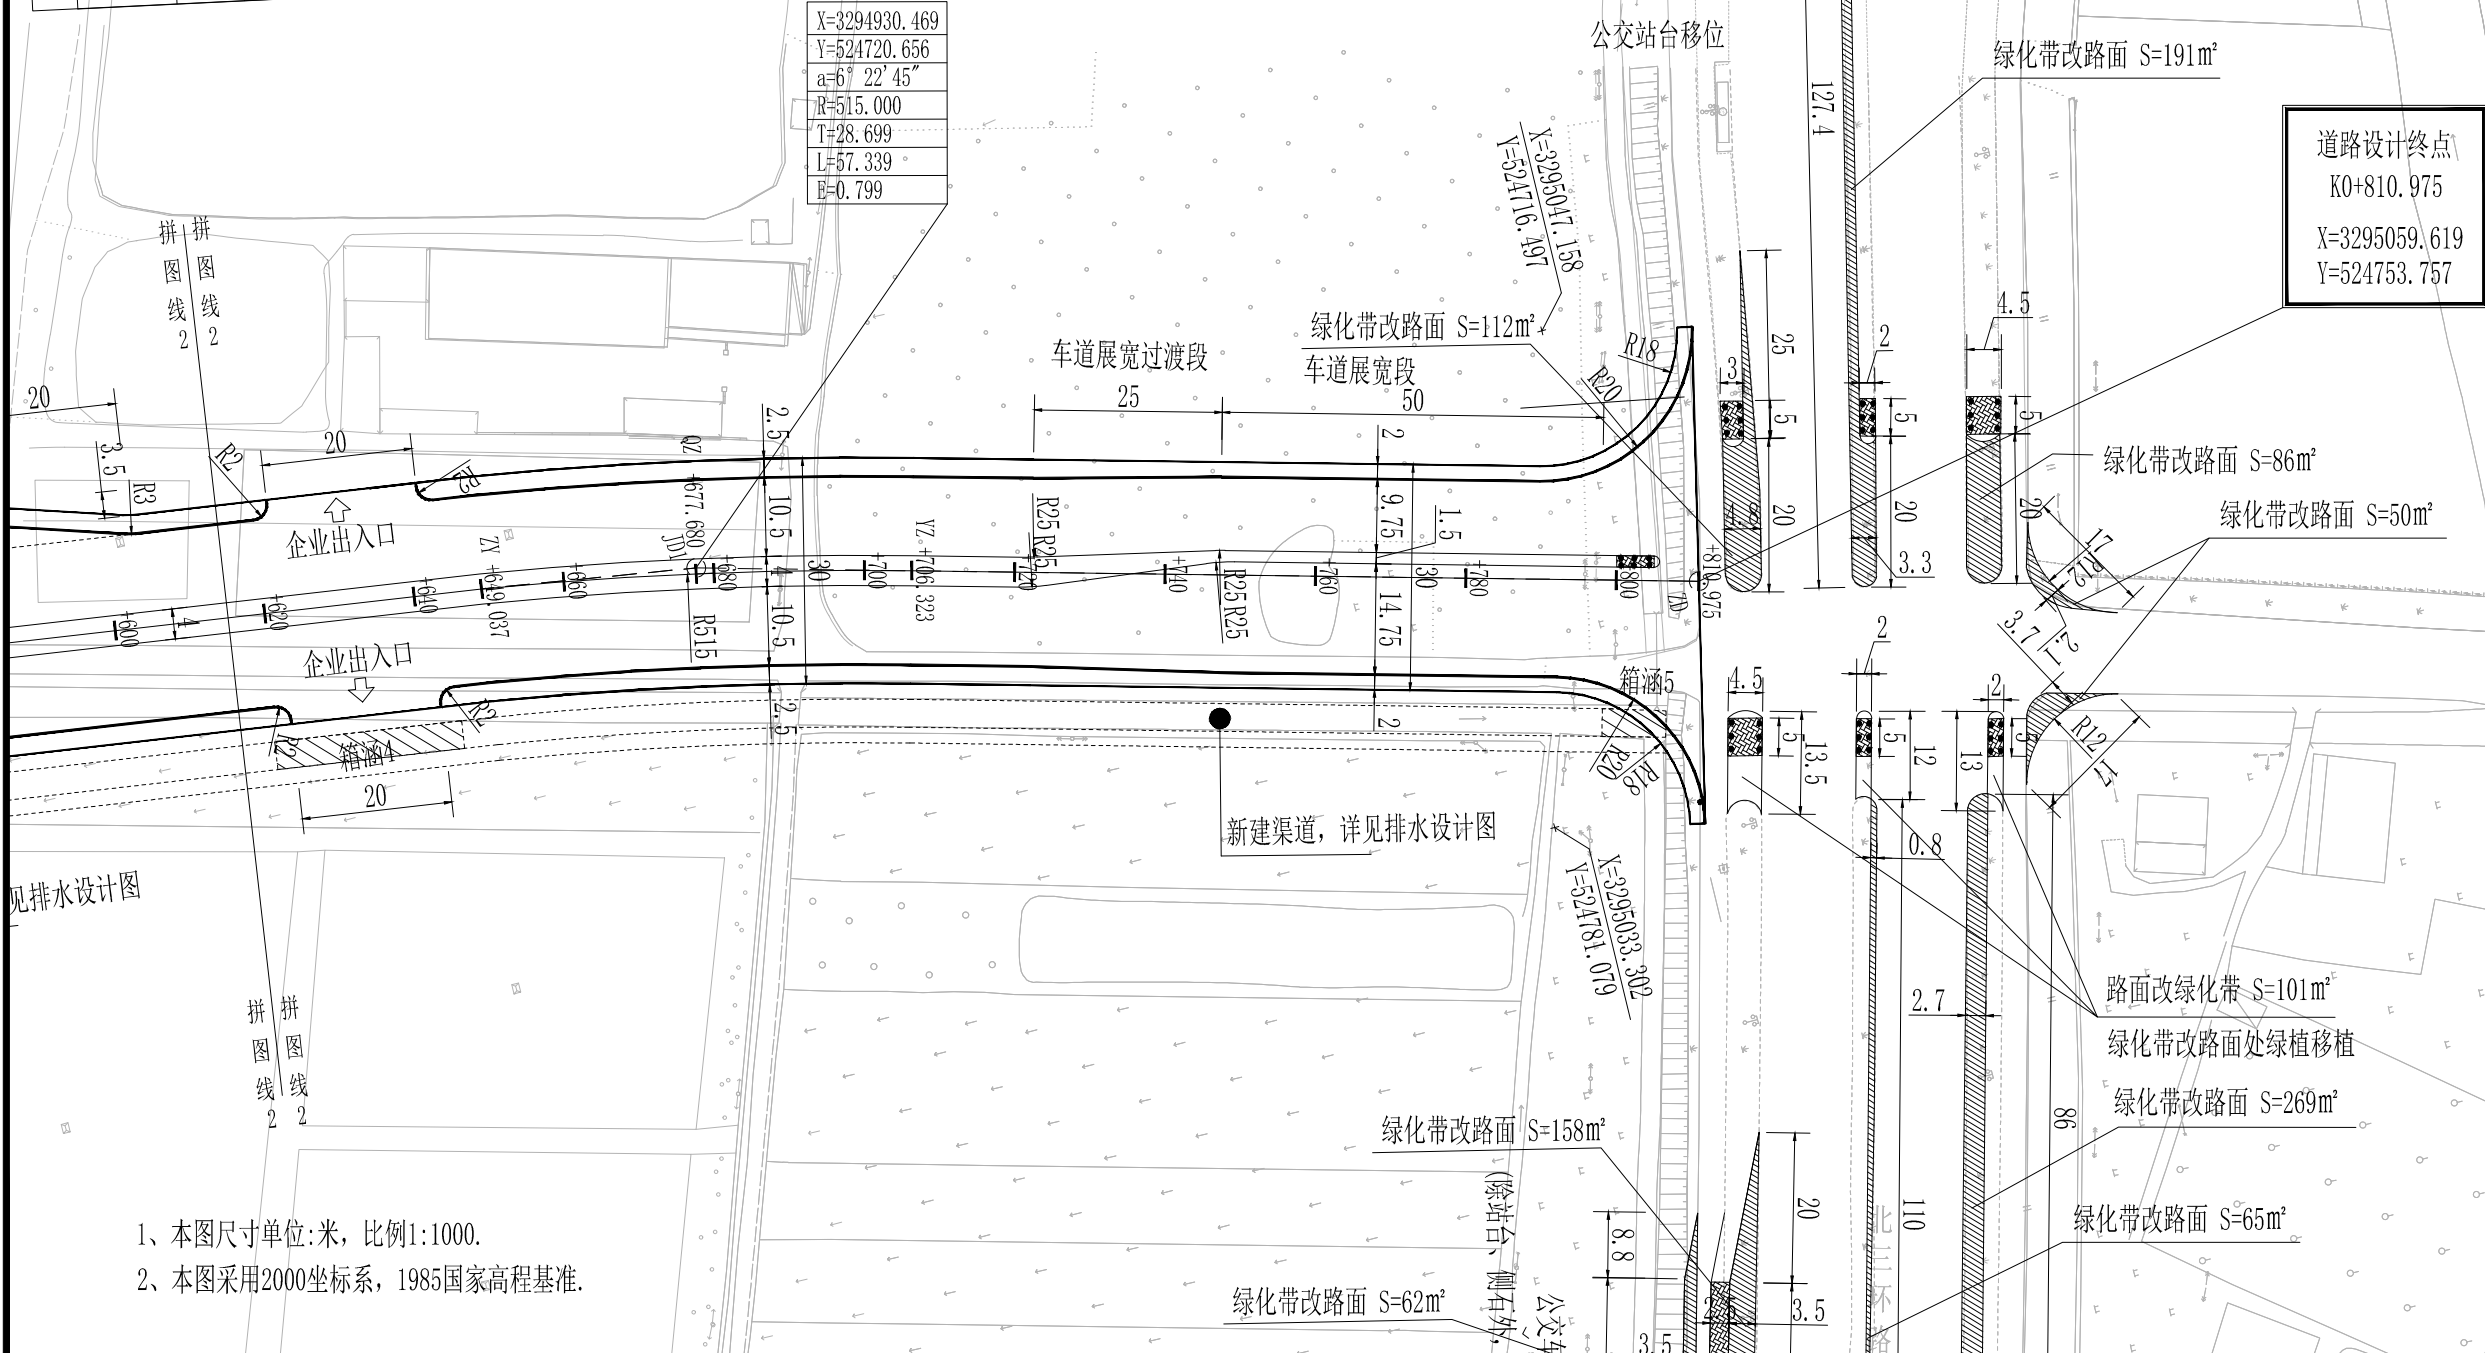

- 1、本图尺寸单位:米, 比例1:1000.
2、本图采用2000坐标系, 1985国家高程基准.



华汇工程设计集团股份有限公司
HUAHUI ENGINEERING DESIGN GROUP CO., LTD

设计证书编号
A133002705

审 定
审 核

设计总负责
专业负责人

设 计
校 对

设计阶段
出图日期

施 设
2024.9

建设单位
项目名称

诸暨市新城投资开发集团有限公司
智能视觉创新智造基地项目-有英路延伸段(兴农路-北三环)建设工程

图 名

平面设计图(变更)

项目编号
图 号

SZ-2024-0096
DL2-3

