
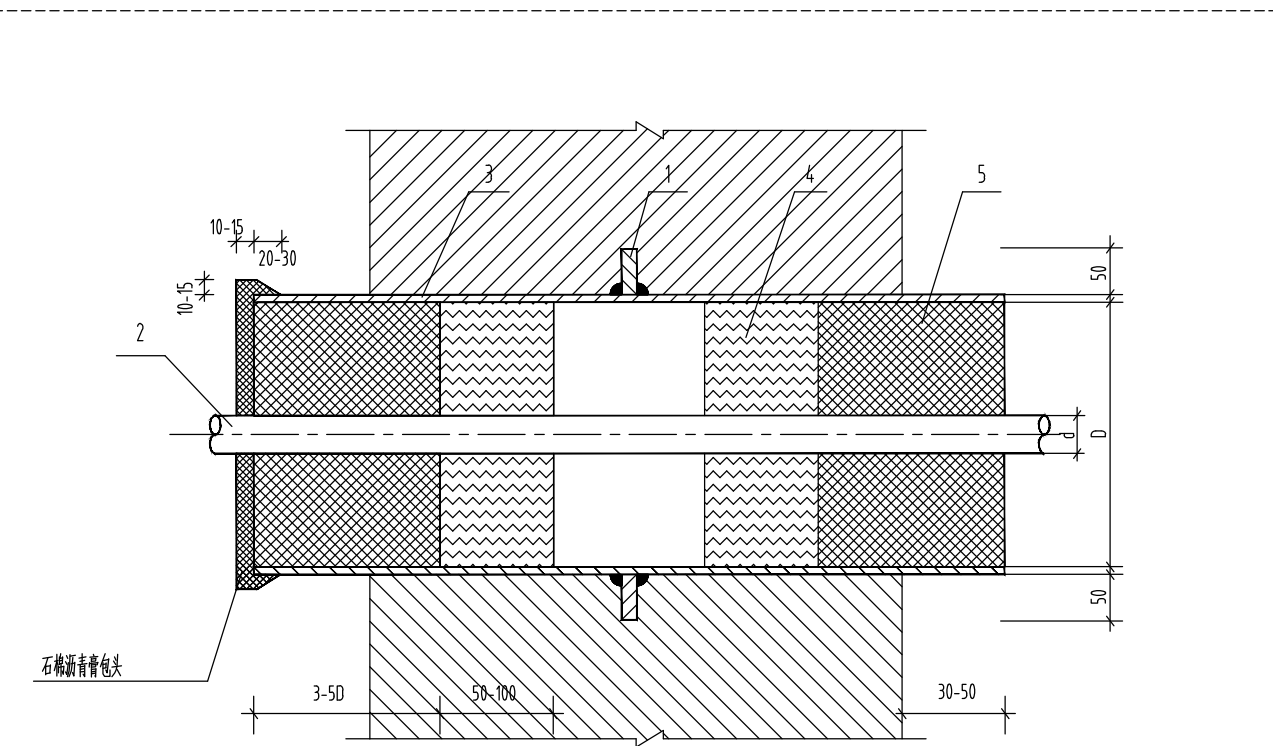
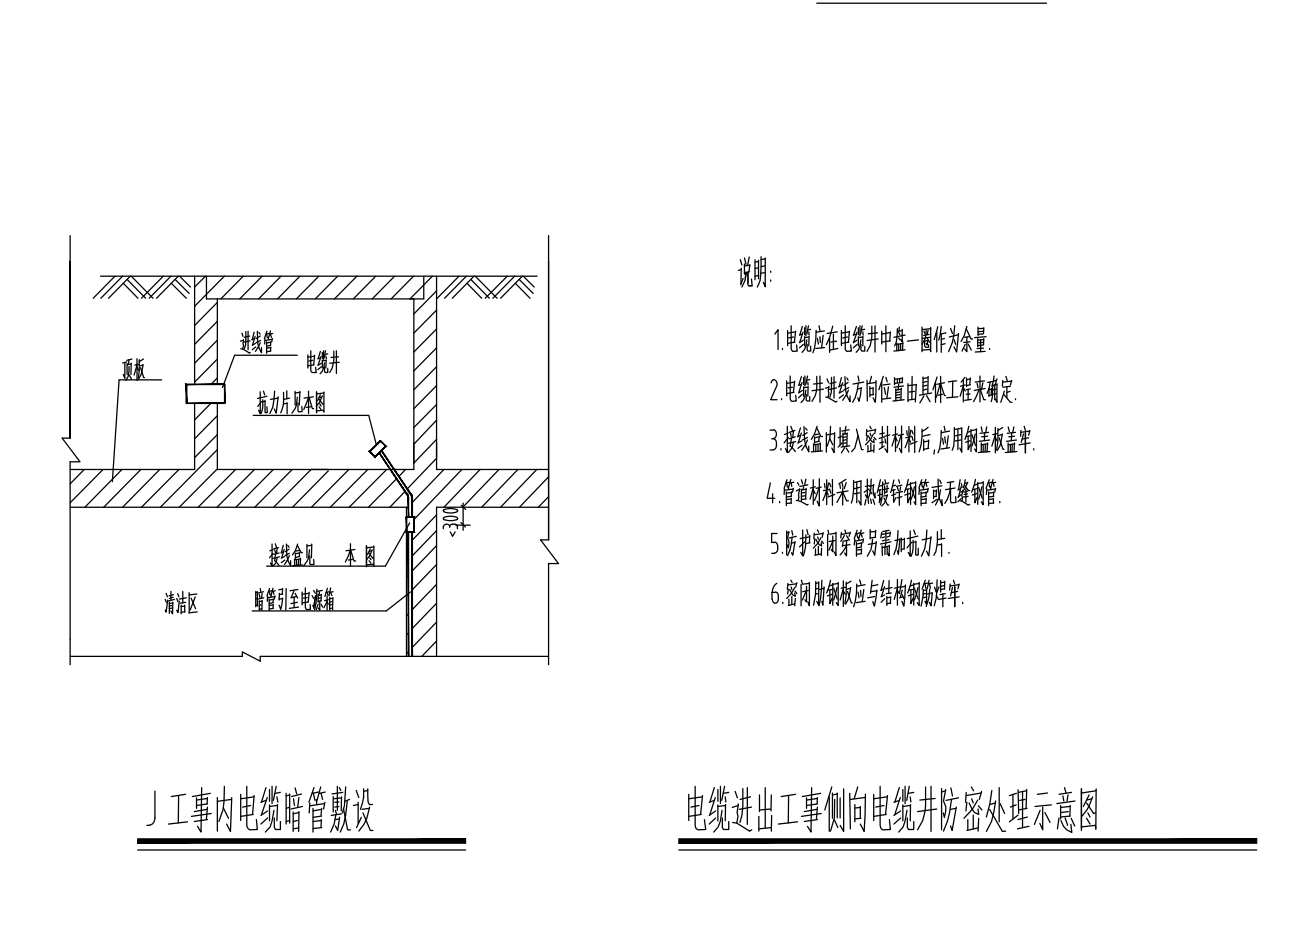
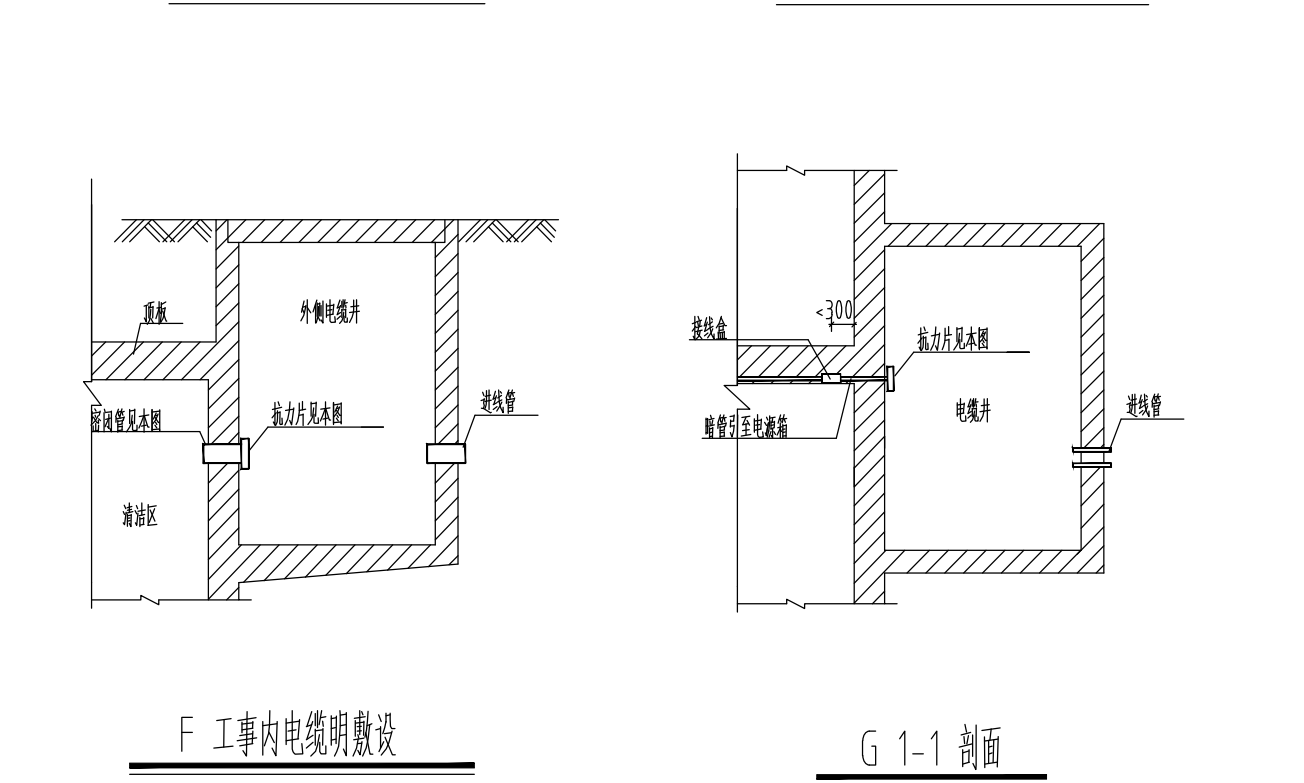
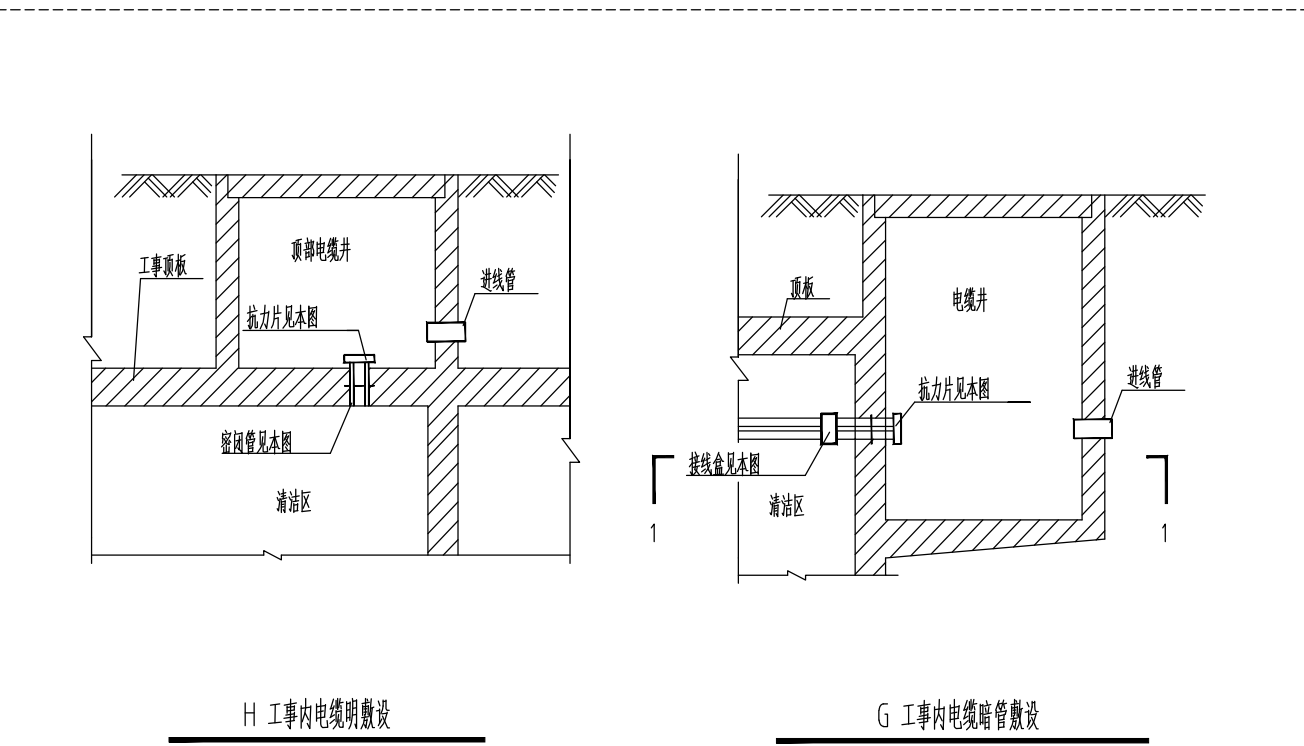
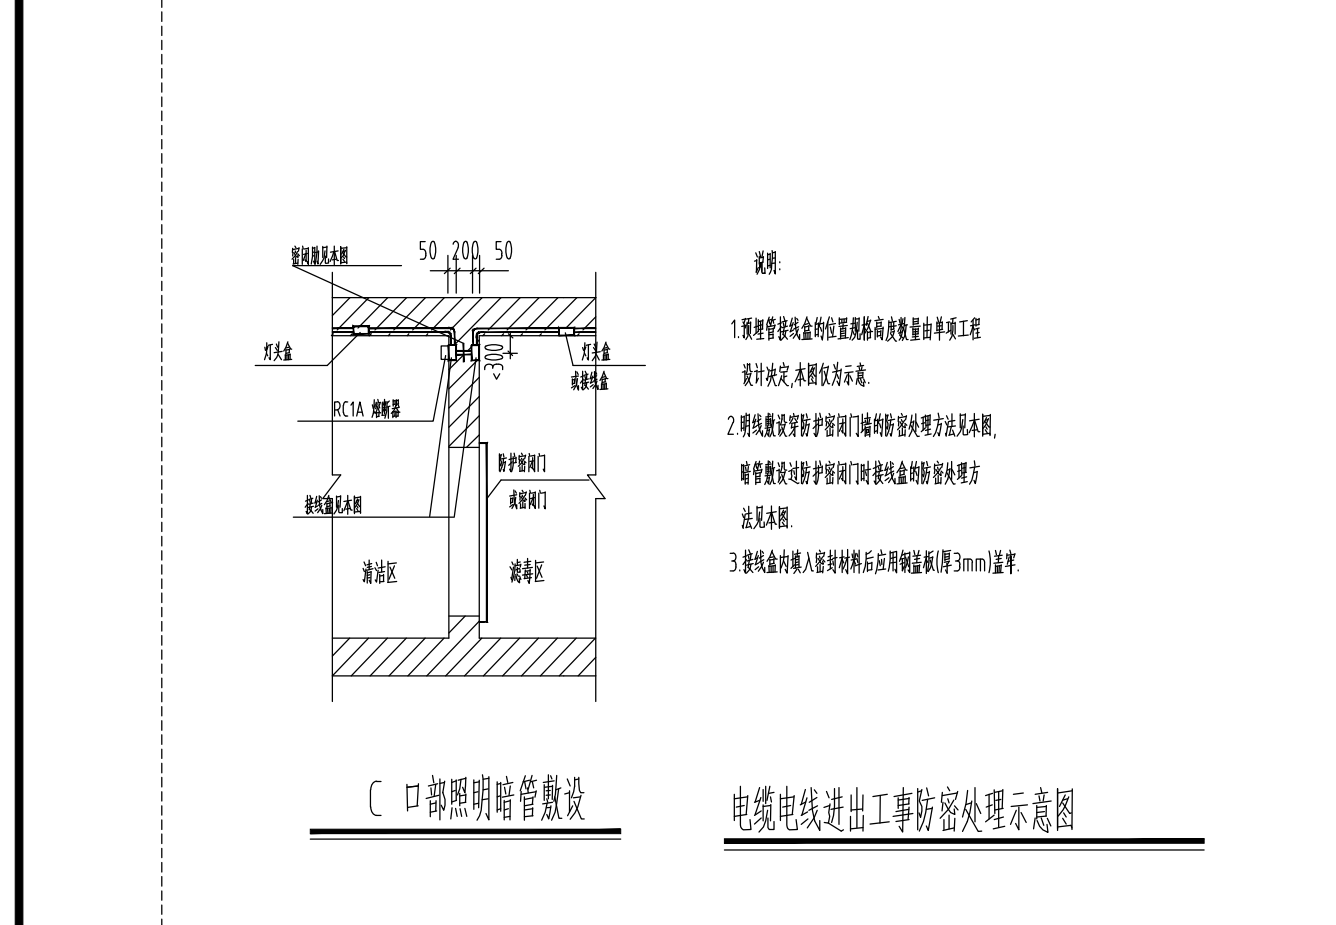
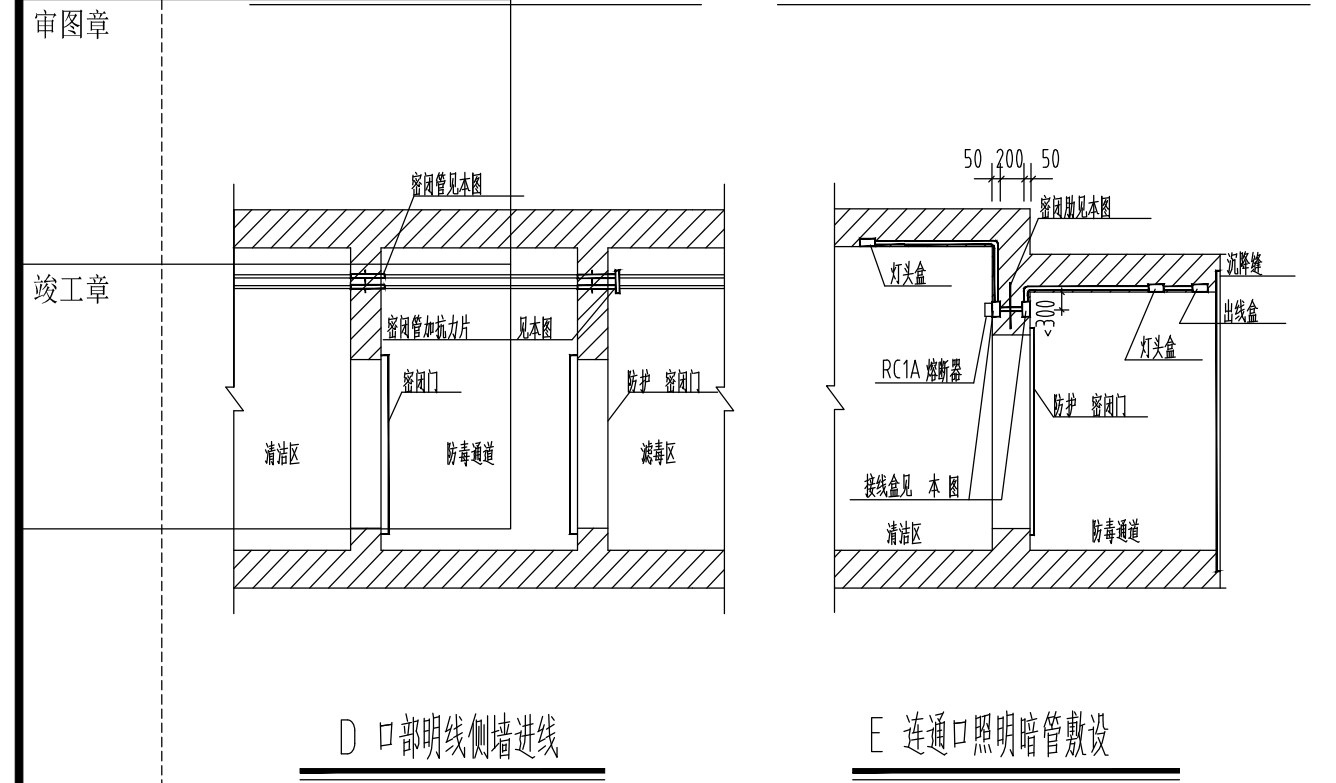



	实 名	签 名
项目负责人	官伟兴	
专业负责人	任增亮	
设 计 人	李海滨	
注册（执业）章		

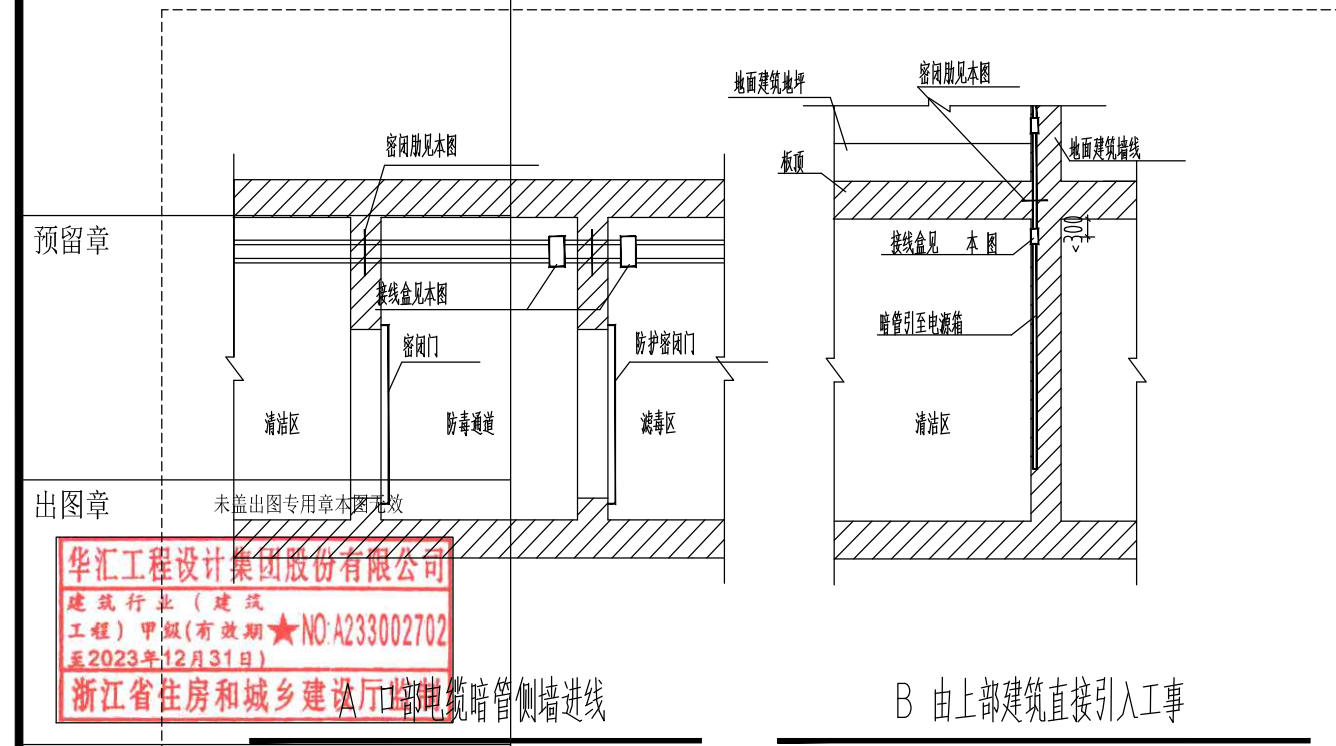

电视外径	音频管外径	多频音频管中心距
▷8	SC25	50
▷12	SC40	75
▷24	SC50	100
▷37	SC70	125
▷50	SC80	150
▷74	SC100	200

[illegible]

石棉沥青密闭穿墙管详图

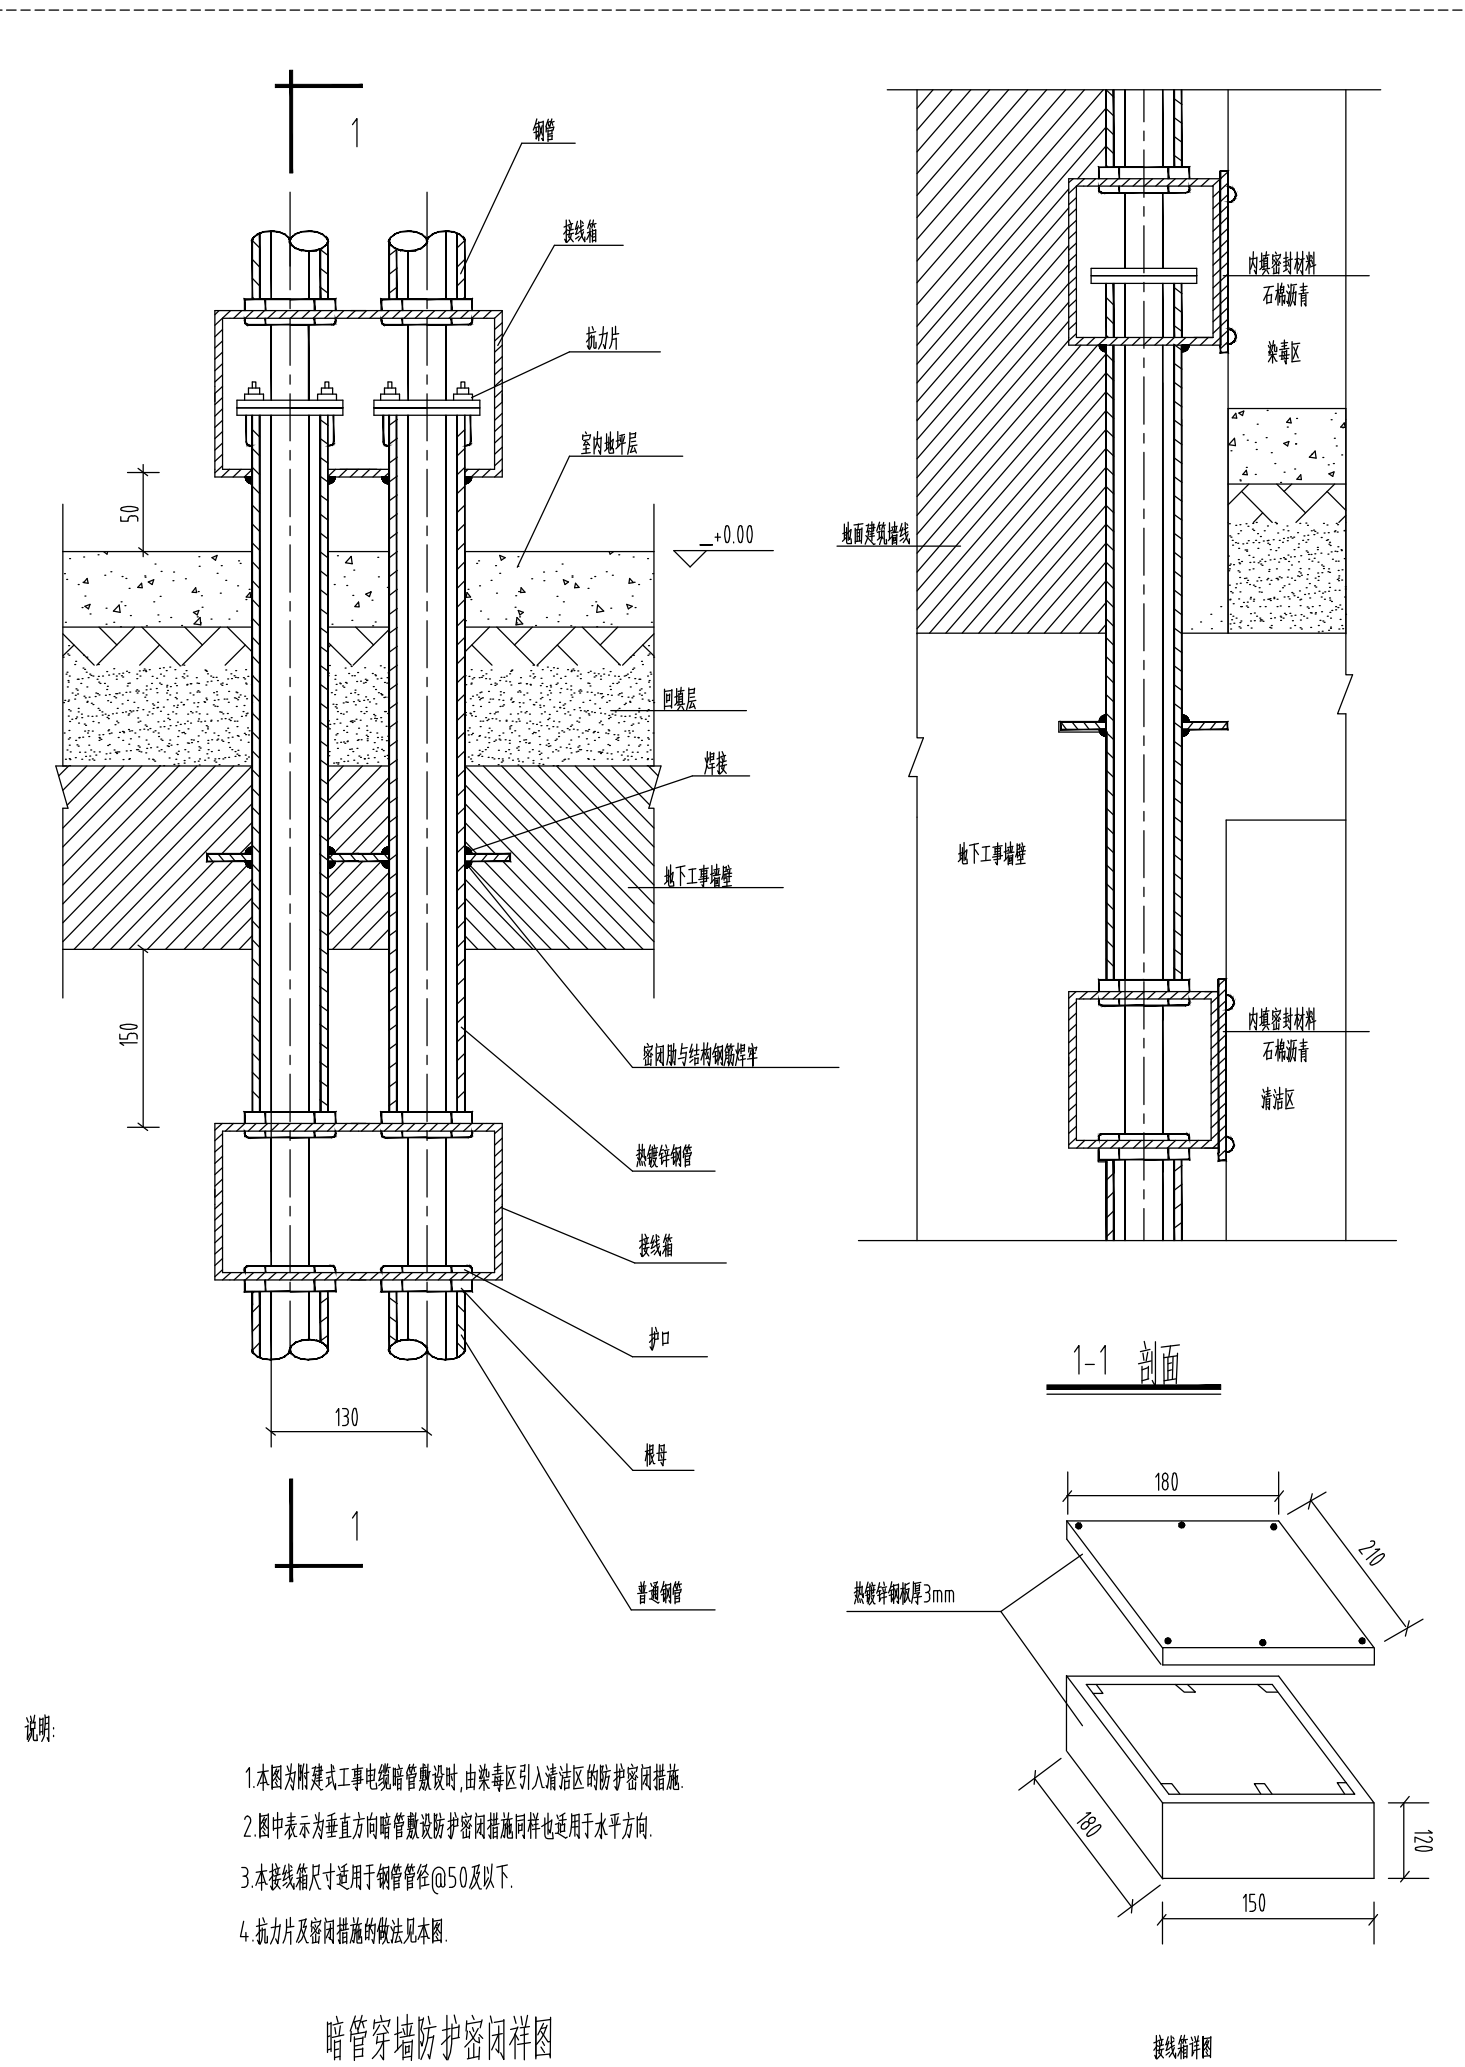

环境—资源管理方法		
材料来源	配置管理	
环境类	100	
类 别 描述	100(50)	
环境类方法		
材料来源	型号及规格	配置管理
描述	300目	150-180
环境类	E-44(E-51 E-42)	100
资源管理方法		
材料来源	型号及规格	配置管理
描述	300目	60-80(120-160)
资源管理	#6511(#650)	100

说明:


(一) 环氧—聚酰胺腻子, 简称环氧腻子, 配置工艺如下:

环氧树脂与聚酰胺树脂分别按配比揉成油状塑泥料, 分别储存, 避免受潮。

使用时将两种塑泥料揉合均匀即成环氧腻子。环氧腻子使用时间一般为 20 分钟。


(二) 堵管时须用撬棒顺管内壁一圈一圈地往中心电线周围挤压, 然后再堵第二层。

按同样方法直至填满。

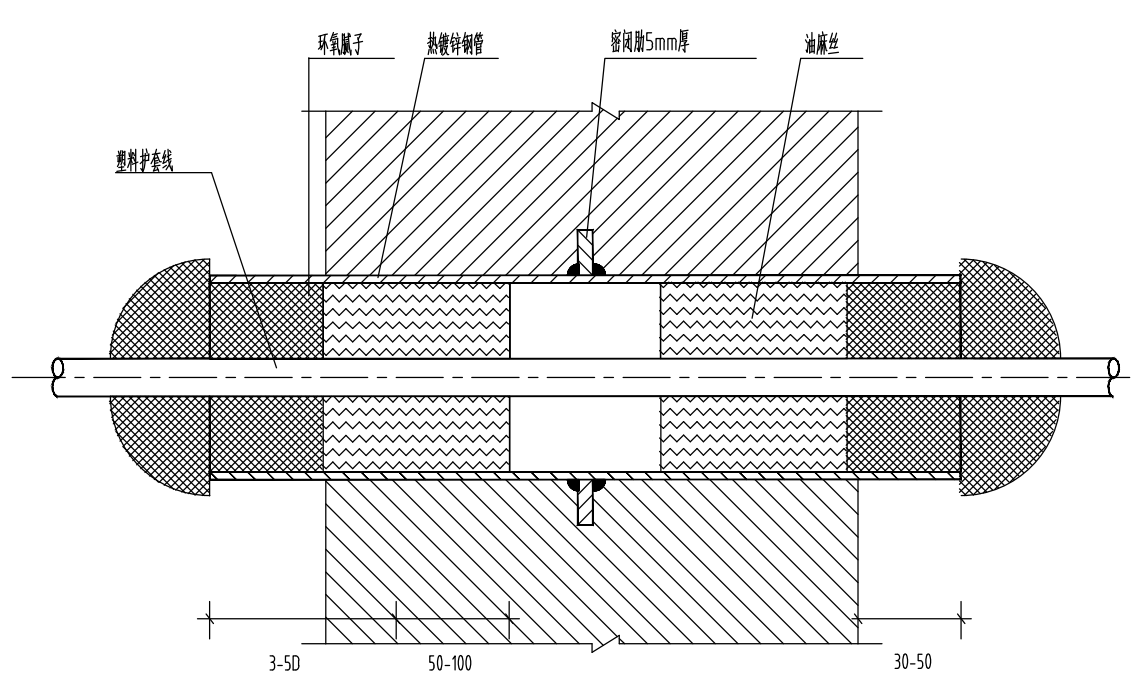

环氧腻子密闭穿墙管详图

(防护)密洞管和密贴尺寸表			
序号	镀锌钢管		管距尺寸
	公称直径(mm)	外径(mm)	
1	SC25	26.8	L=50
2	SC25	33.5	L=50
3	SC32	42.3	L=60
4	SC40	48	L=75
5	SC50	60	L=100
6	SC70	75.5	L=125
7	SC80	88.5	L=150
8	SC100	114	L=200

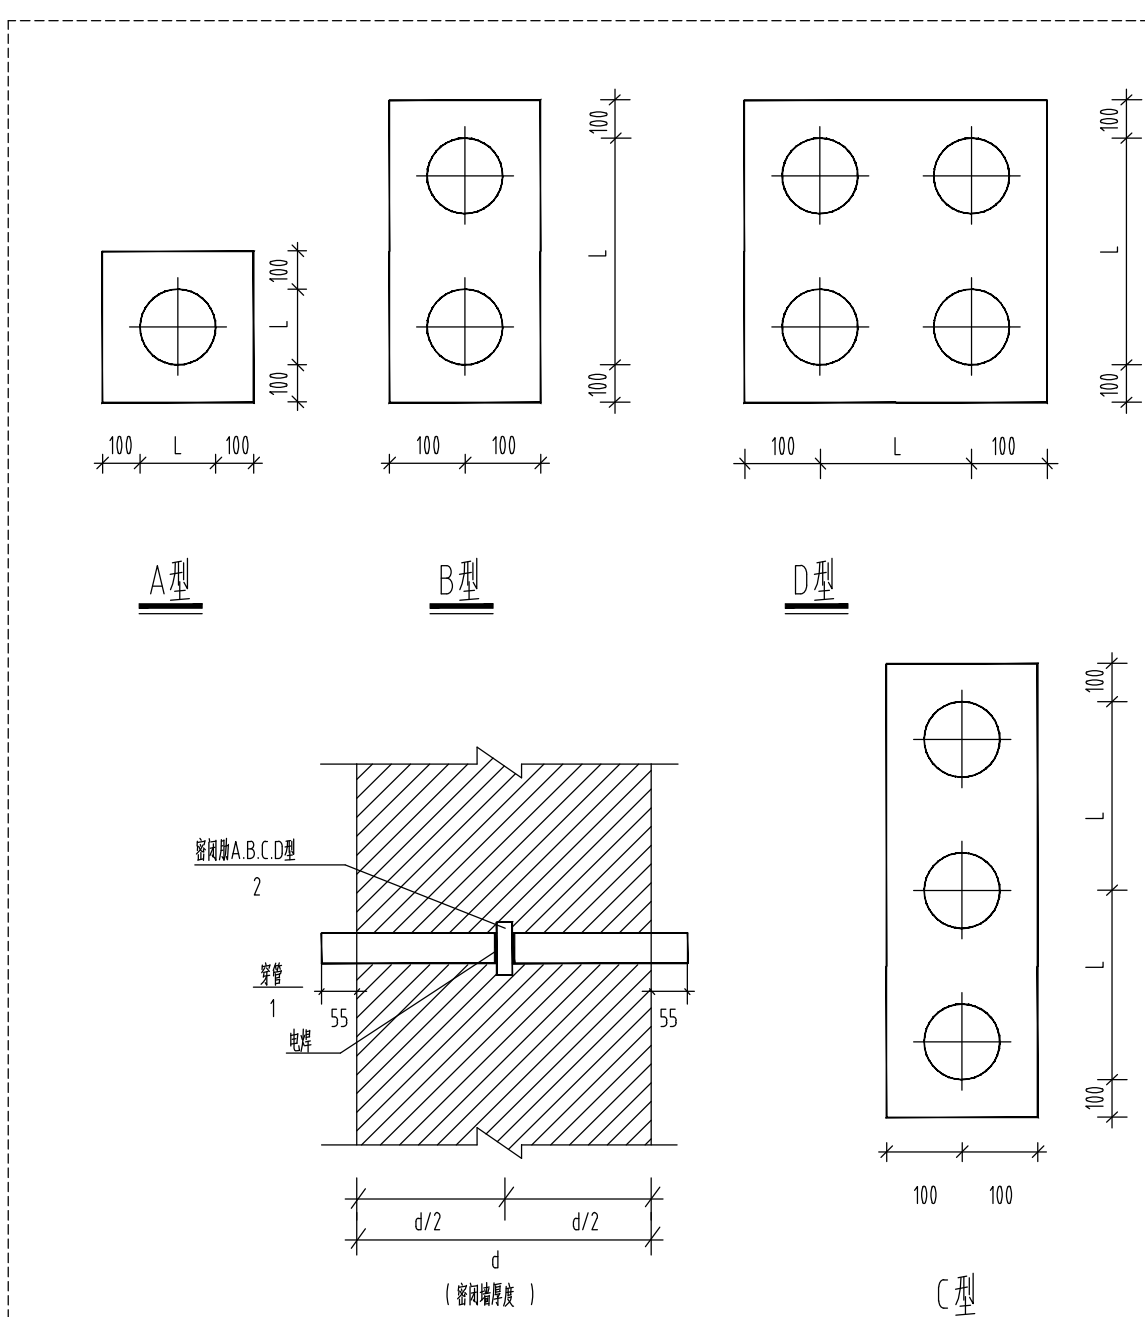

密闭或防护密闭穿墙管密闭肋详图

会 签	建 筑 ARCH	顾豪杰	顾豪杰
	结 构 STR.	蒋嘉梅	蒋嘉梅
	电 气 ELEC.	李海滨	李海滨
	给 排 水 PLUM.	傅银辉	傅银辉
	暖 通 HVAC.	钱国权	钱国权
	弱 电 WEAK CURRENT	李海滨	李海滨

修 改 记 录	
日 期 DATE	修 改 内 容 REVISION DESCRIPTION

[illegible]

华汇工程设计集团股份有限公司
 HUAHUI ENGINEERING DESIGN GROUP CO., LTD
 资质等级: 甲级 证书编号: A233002702
 Tel: 86 575 88208000 Fax: 86 575 88208085

建设单位 CLIENT

诸暨市浣江旅游开发有限公司

项目名称 11EM
祥安路与东旺路交叉口西南侧地块房产开发项目

子项名称	SUB ITEM
------	----------

项目编号 ITEM NO.	2017Z-2023-0207	设计阶段 DESIGN PHASE	施工图
设计总负责人 DESIGN DIRECTOR	官伟兴	官伟兴	
专业负责人 DISCIPLINE CHIEF	任增亮	任增亮	
设计 DESIGNED BY	李海滨	李海滨	
制图 DRAWN BY	李海滨	李海滨	
校对 CHECKED BY	孟锋锋	孟锋锋	
审核 VERIFIED BY	任增亮	任增亮	
审定 APPROVED BY	吕凤圭	吕凤圭	

图 名	DRAWING TITLE
-----	---------------

人防安装大样图(人防)

图 号 DRAWING NO.	DS-22	出图比例 SCALE	1:100
出图日期 DATE	2023.08	版 本 号 VERSION NO.	A
图纸类型 Drawing Type	电气	图 幅 Drawing Format	A1

出图人章

