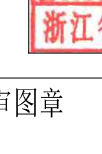
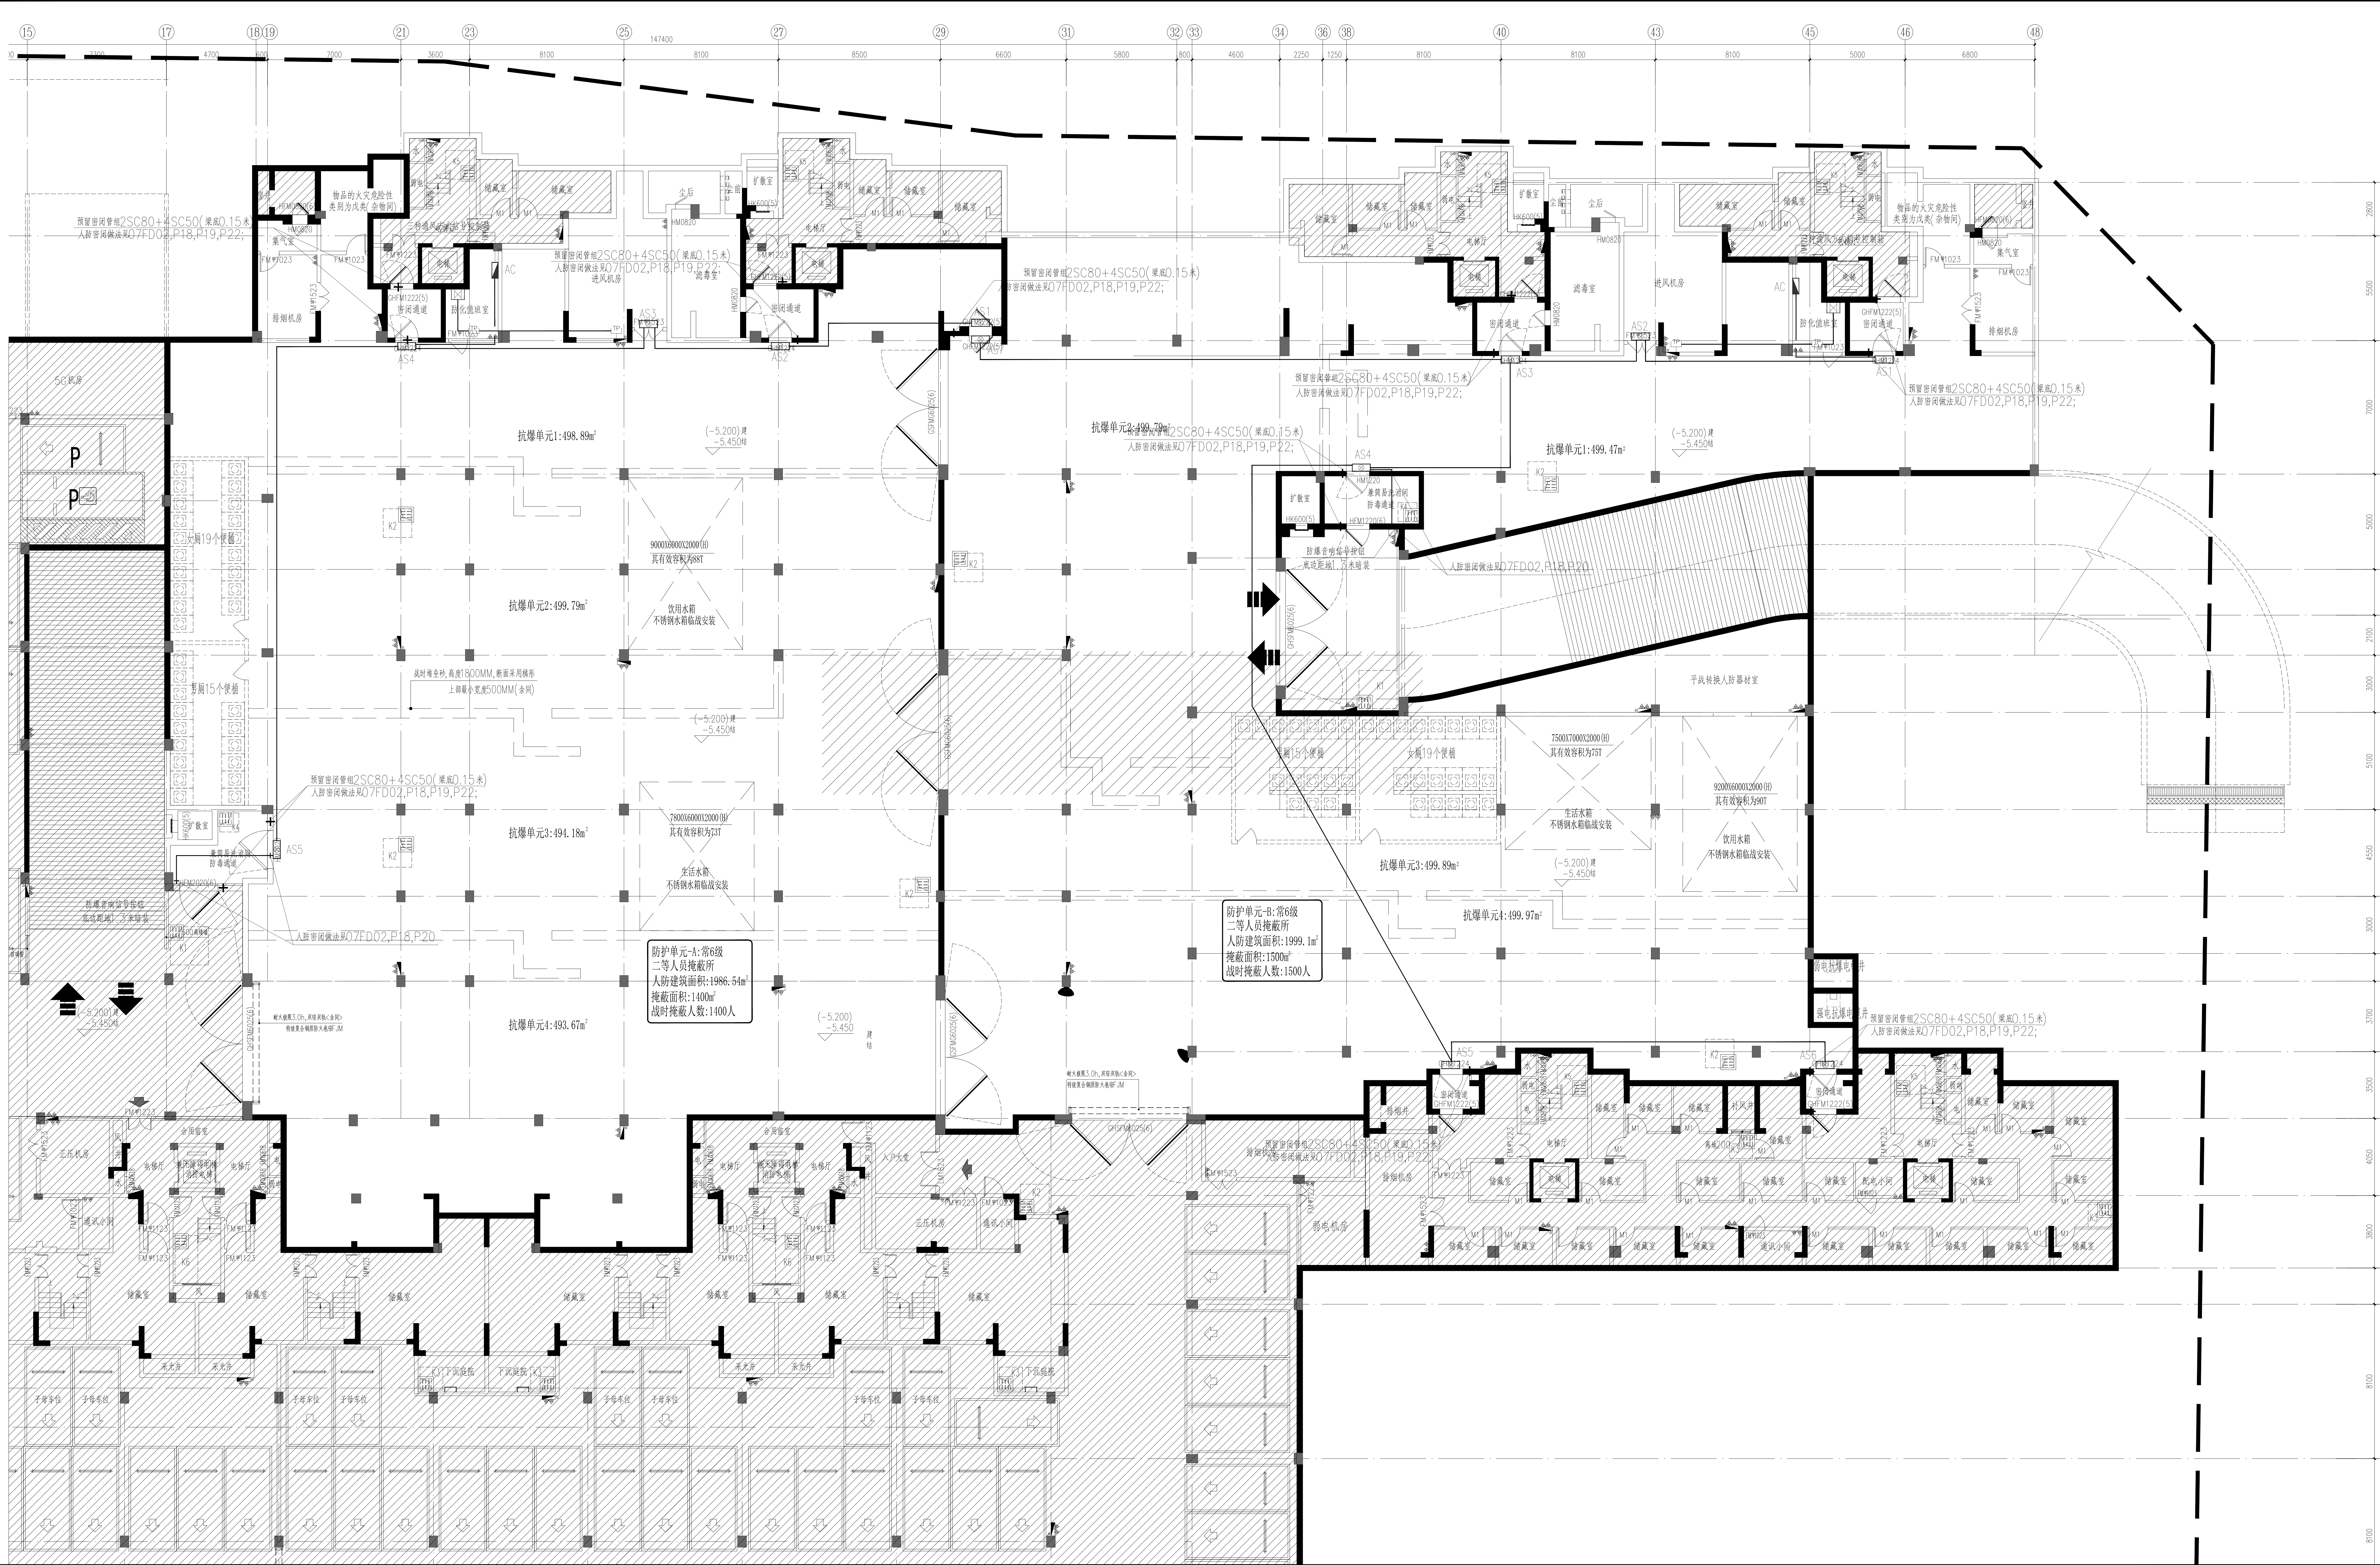


姓名	实 名	签 名
项目负责人	官伟兴	
专业负责人	陈清高	
设 计 人	李海滨	
注册（执业）章		
留印章		
出图章	盖出图章等章本图无效	
		
审图章		
竣工章		

[illegible]